











Planta baja · Escala 1:50 (A3)

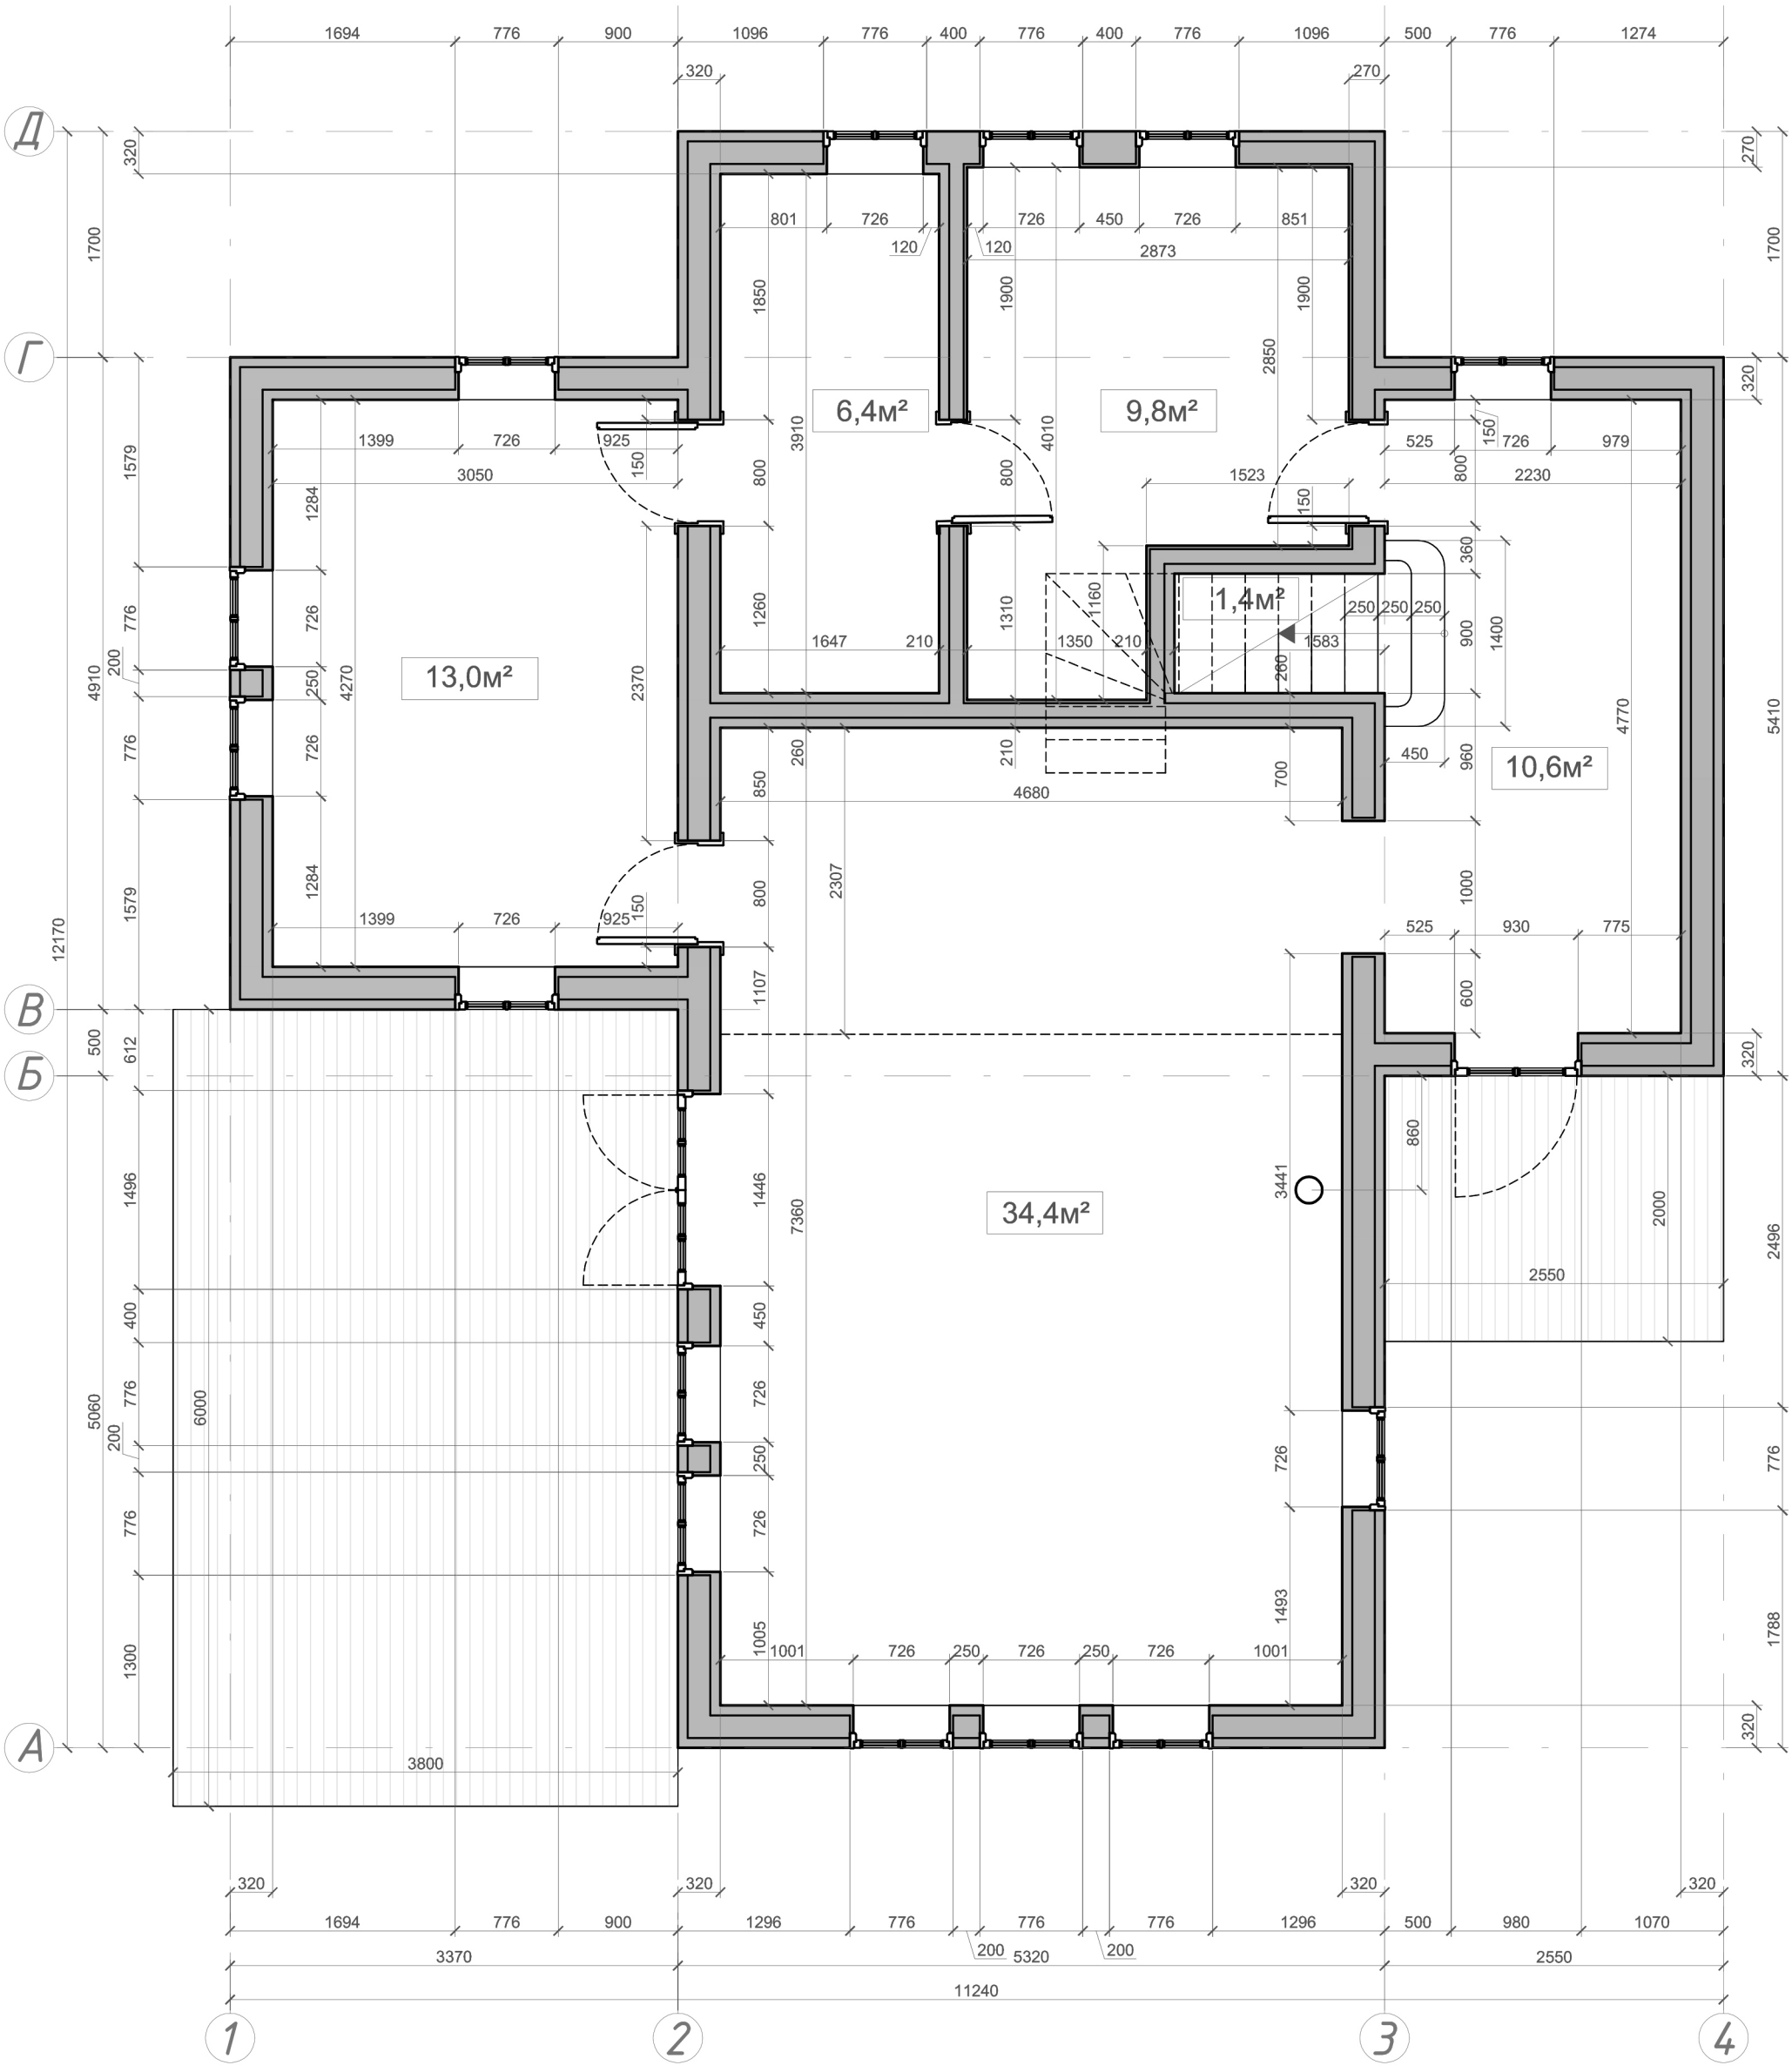


Planta baja: distribución del mobiliario · Escala 1:50 (A3)

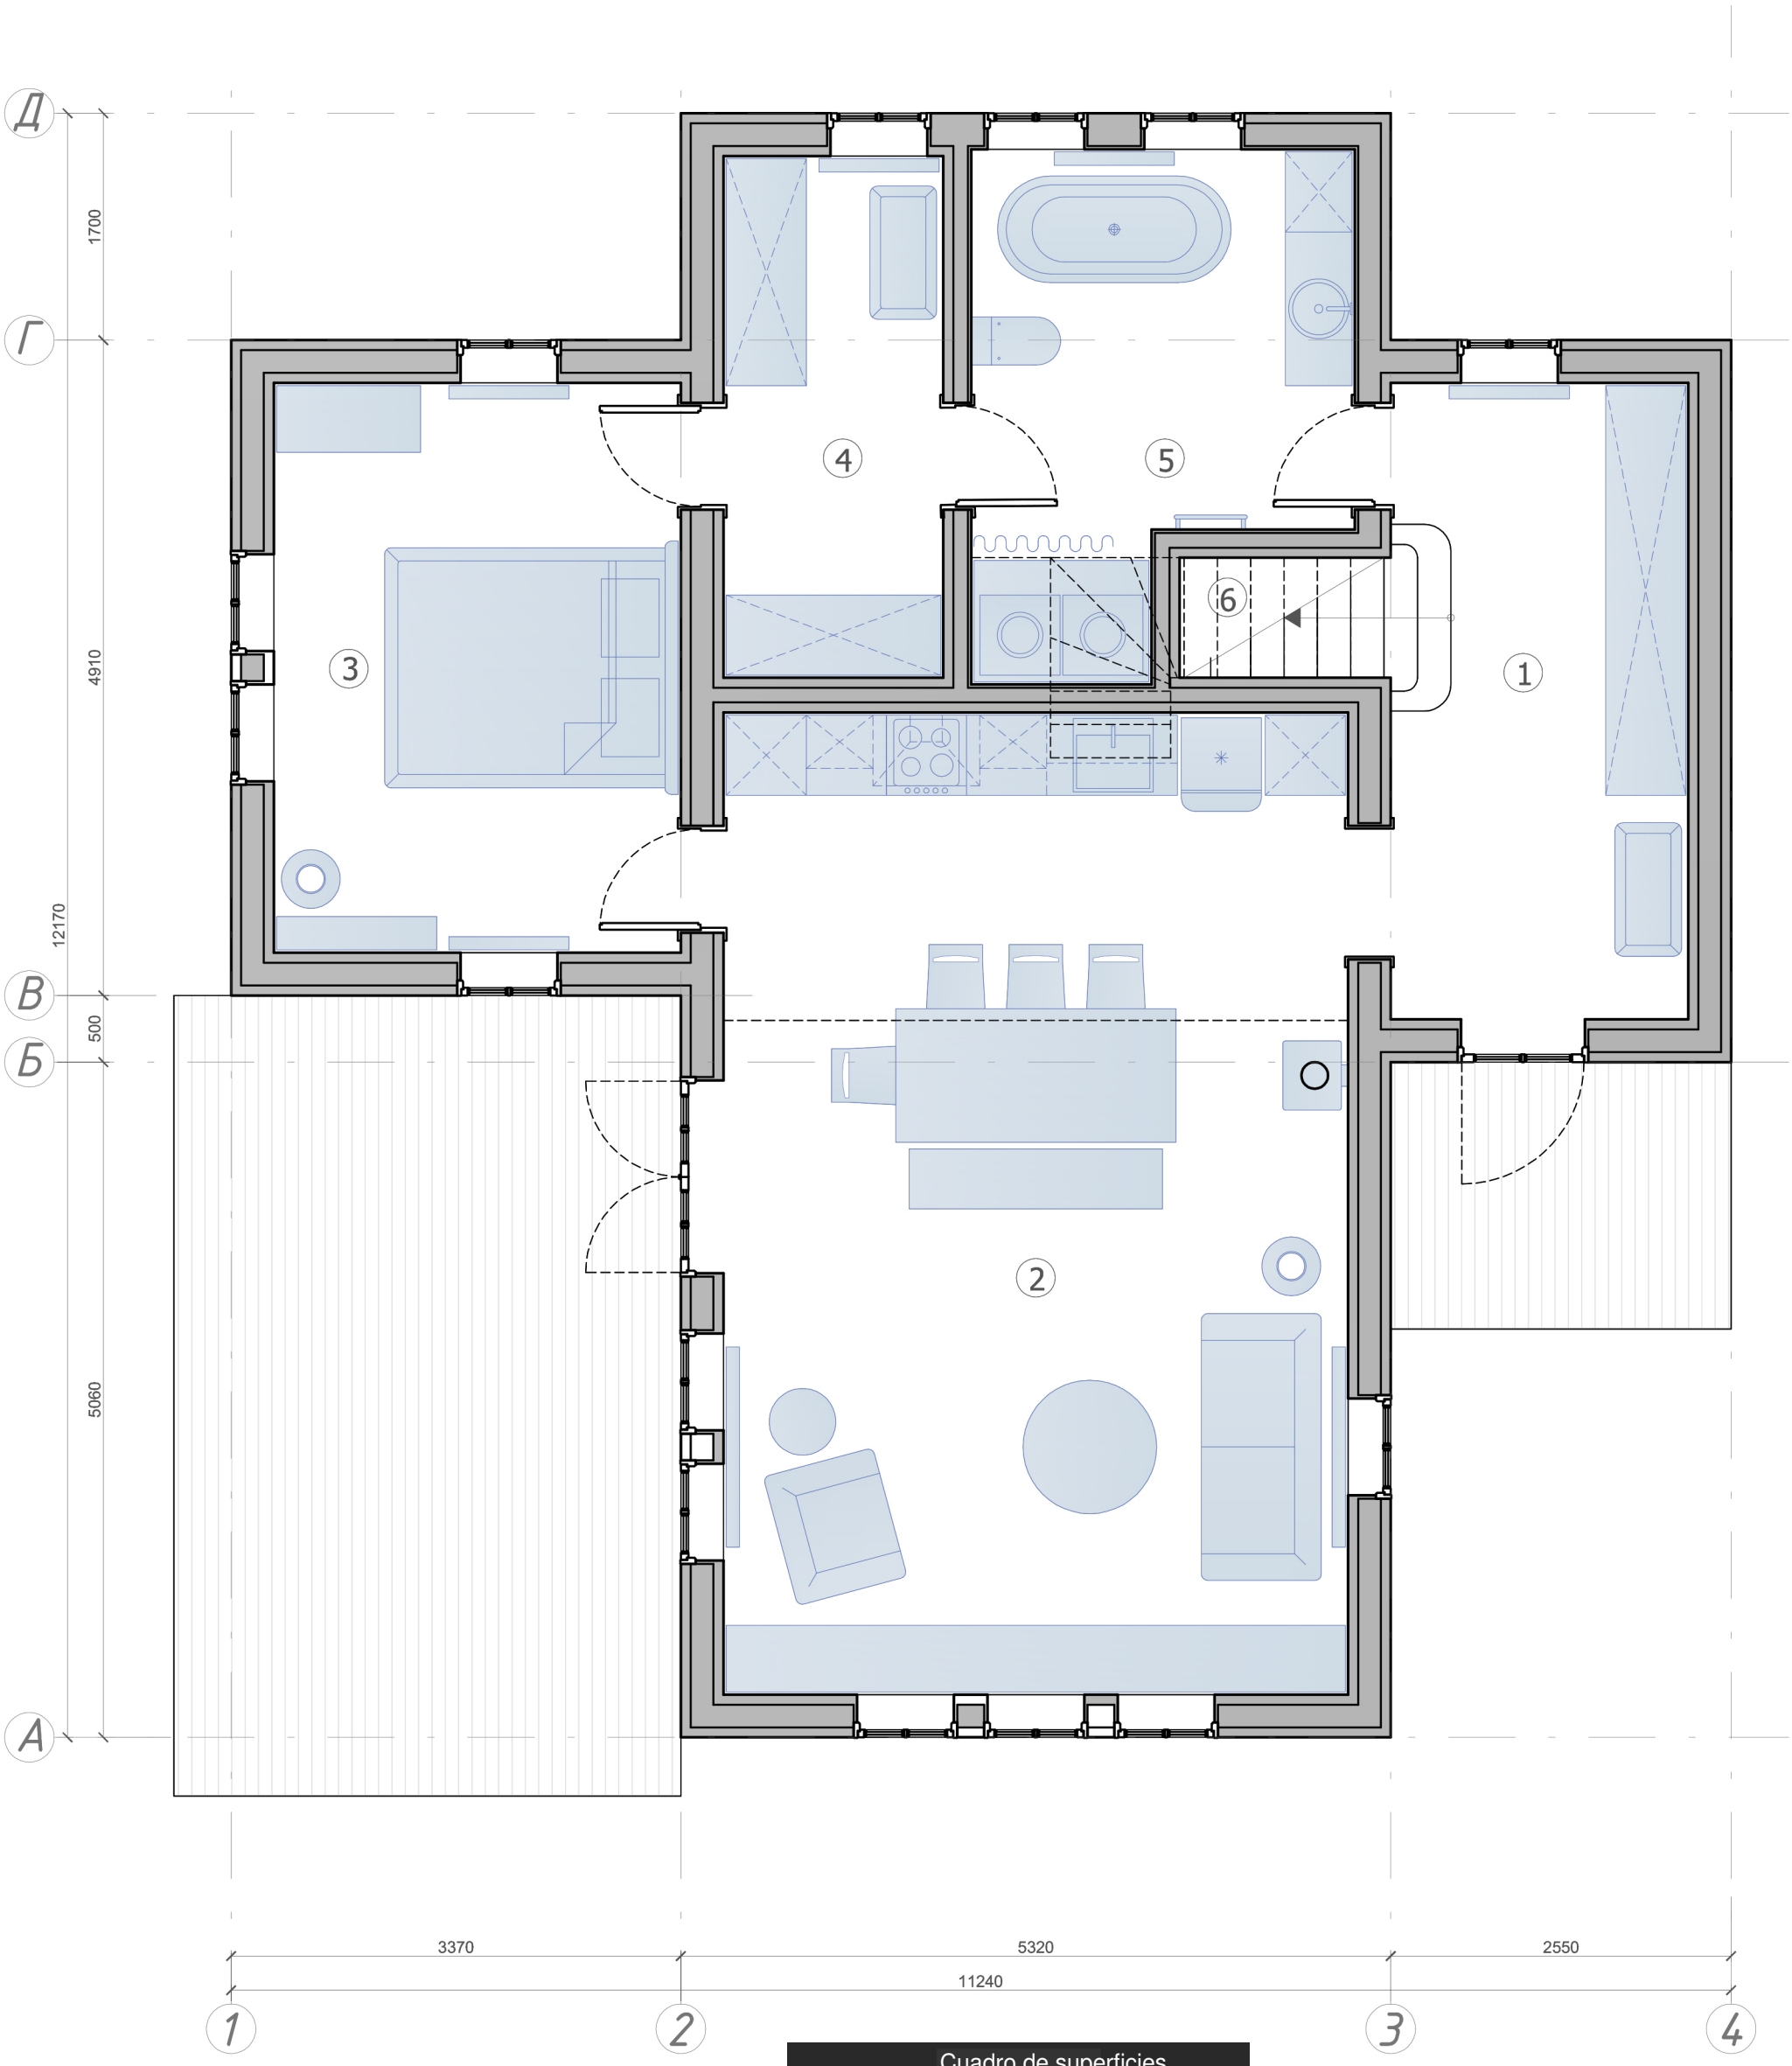


Cuadro de superficies		
No.	Estancia	Superficie, m²
1	Vestíbulo	10.6
2	Salón/cocina	34.4
3	Dormitorio	13.0
4	Vestidor	6.4
5	Baño	9.8
6	Escalera	1.4
	Superficie de planta	75.6
	Superficie del edificio	100.3

Planta primera · Escala 1:50 (A3)

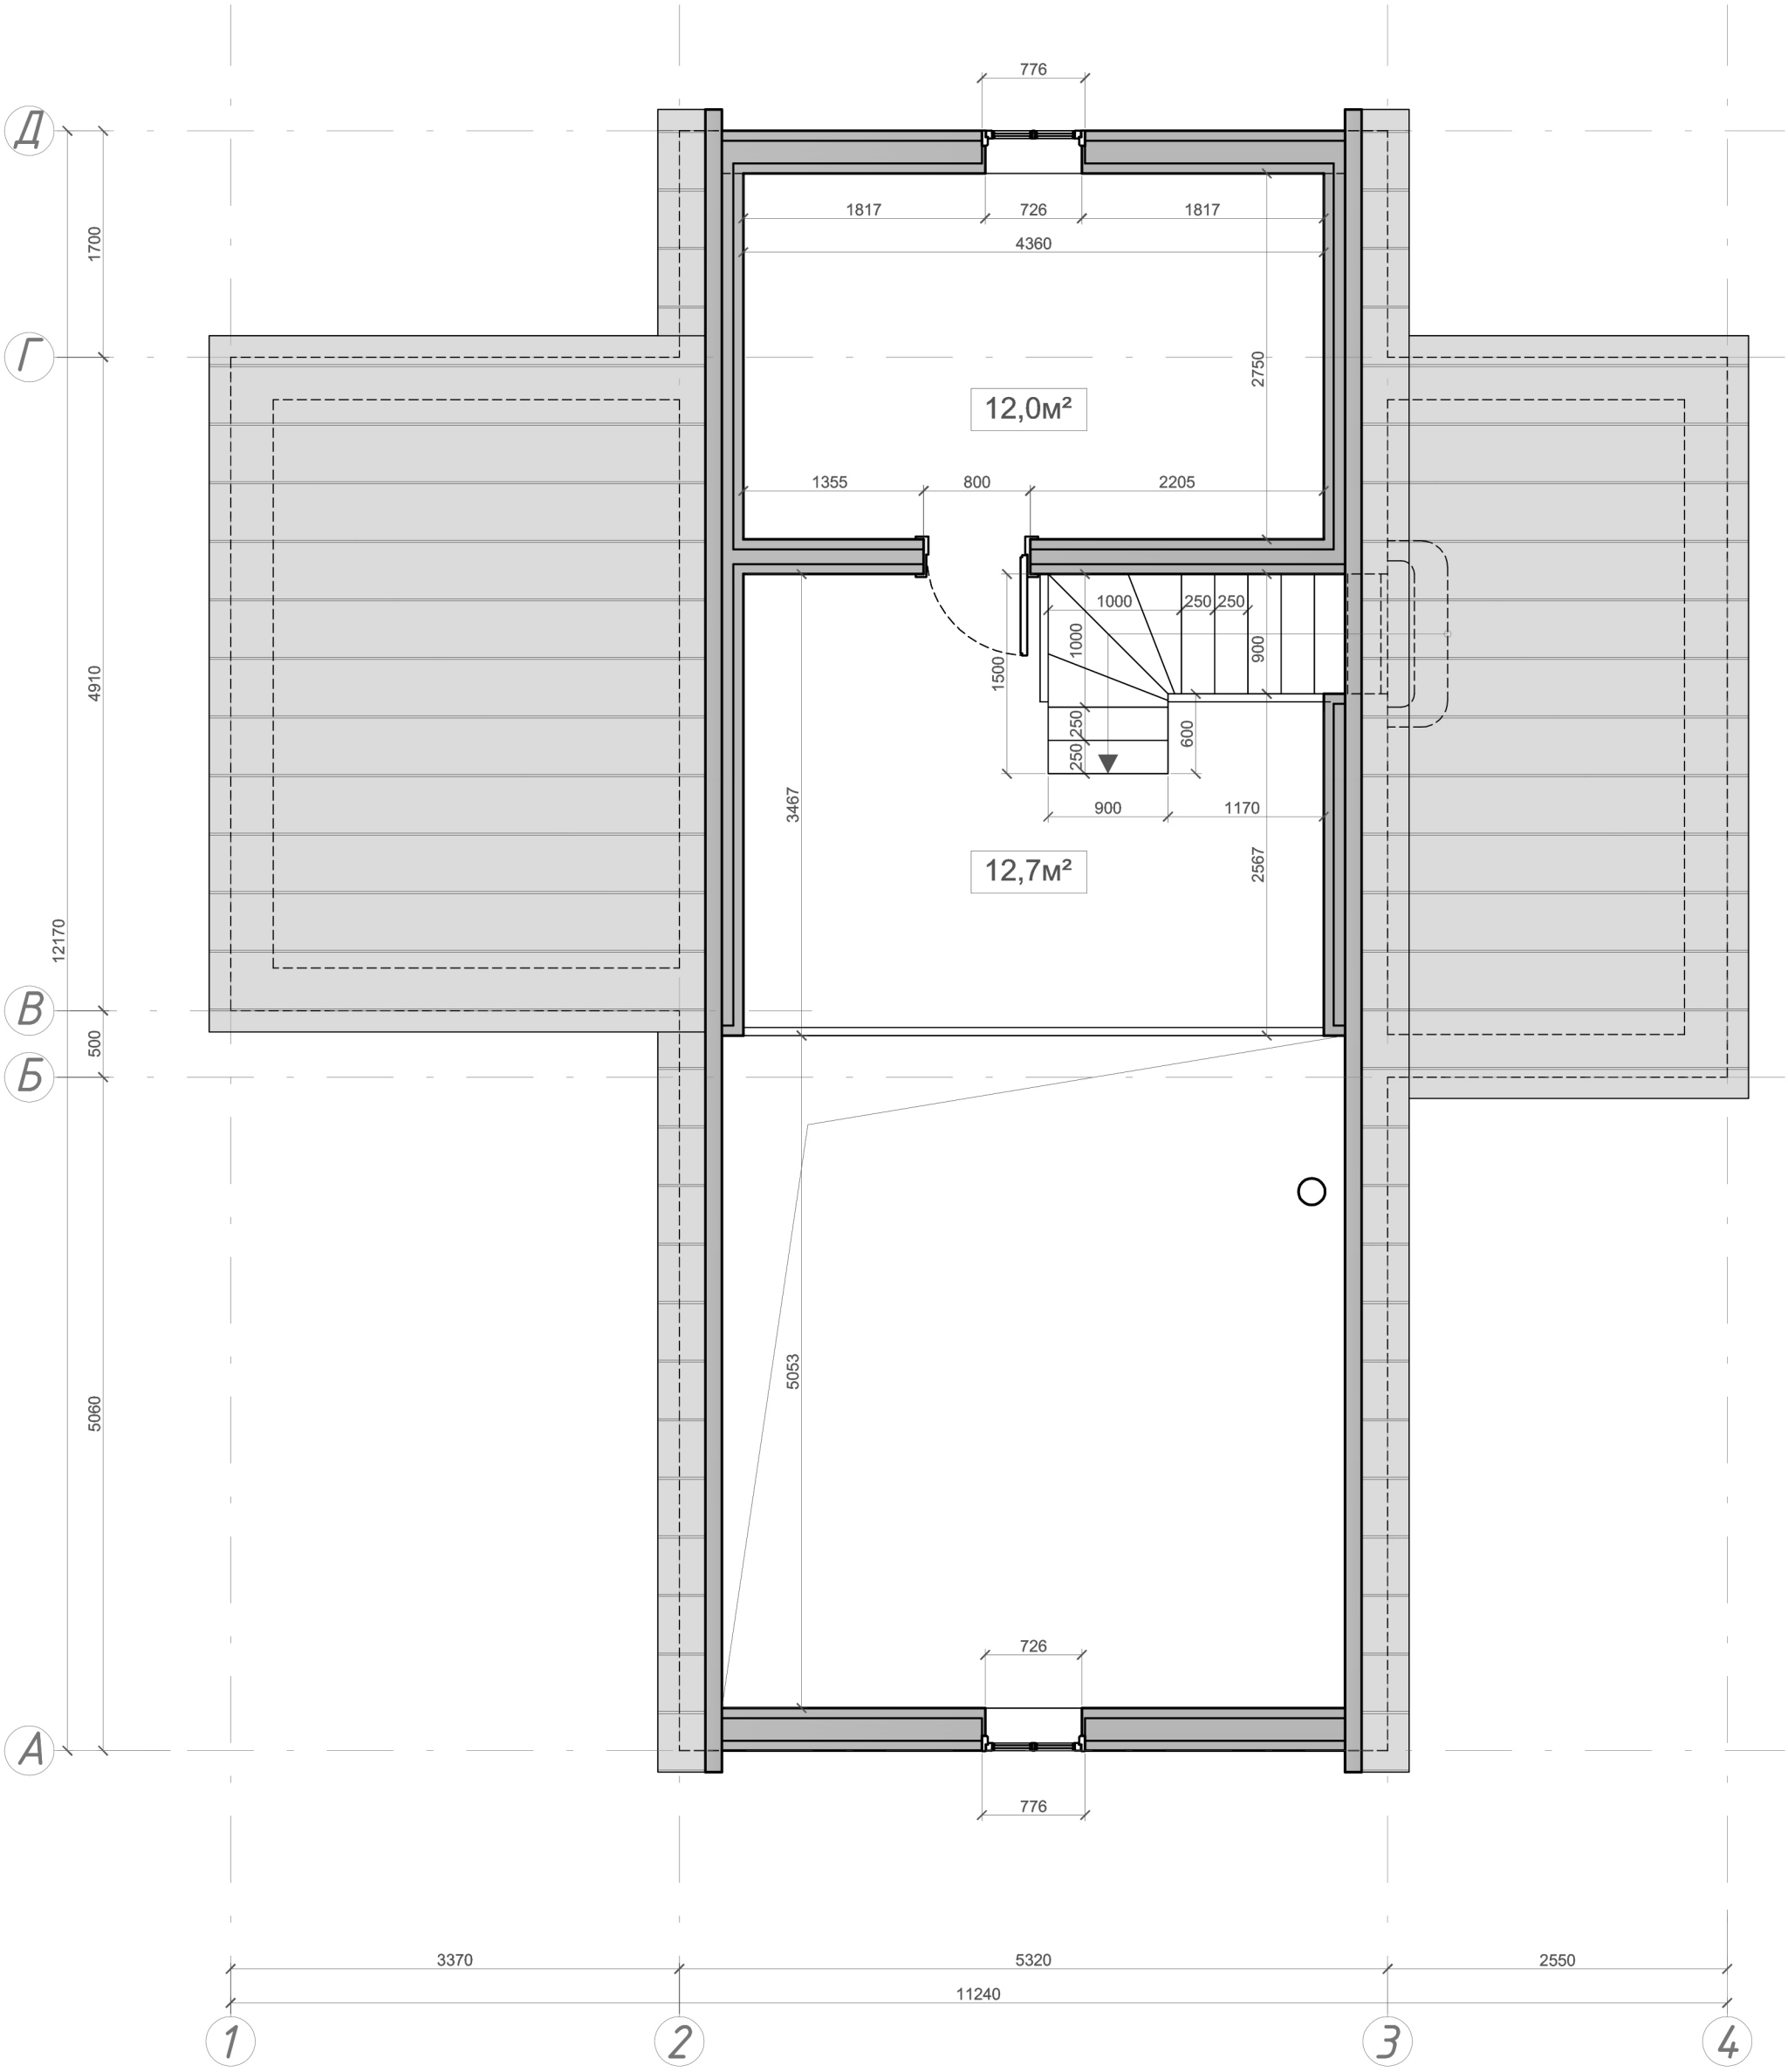


Planta primera: distribución del mobiliario · Escala 1:50 (A3)

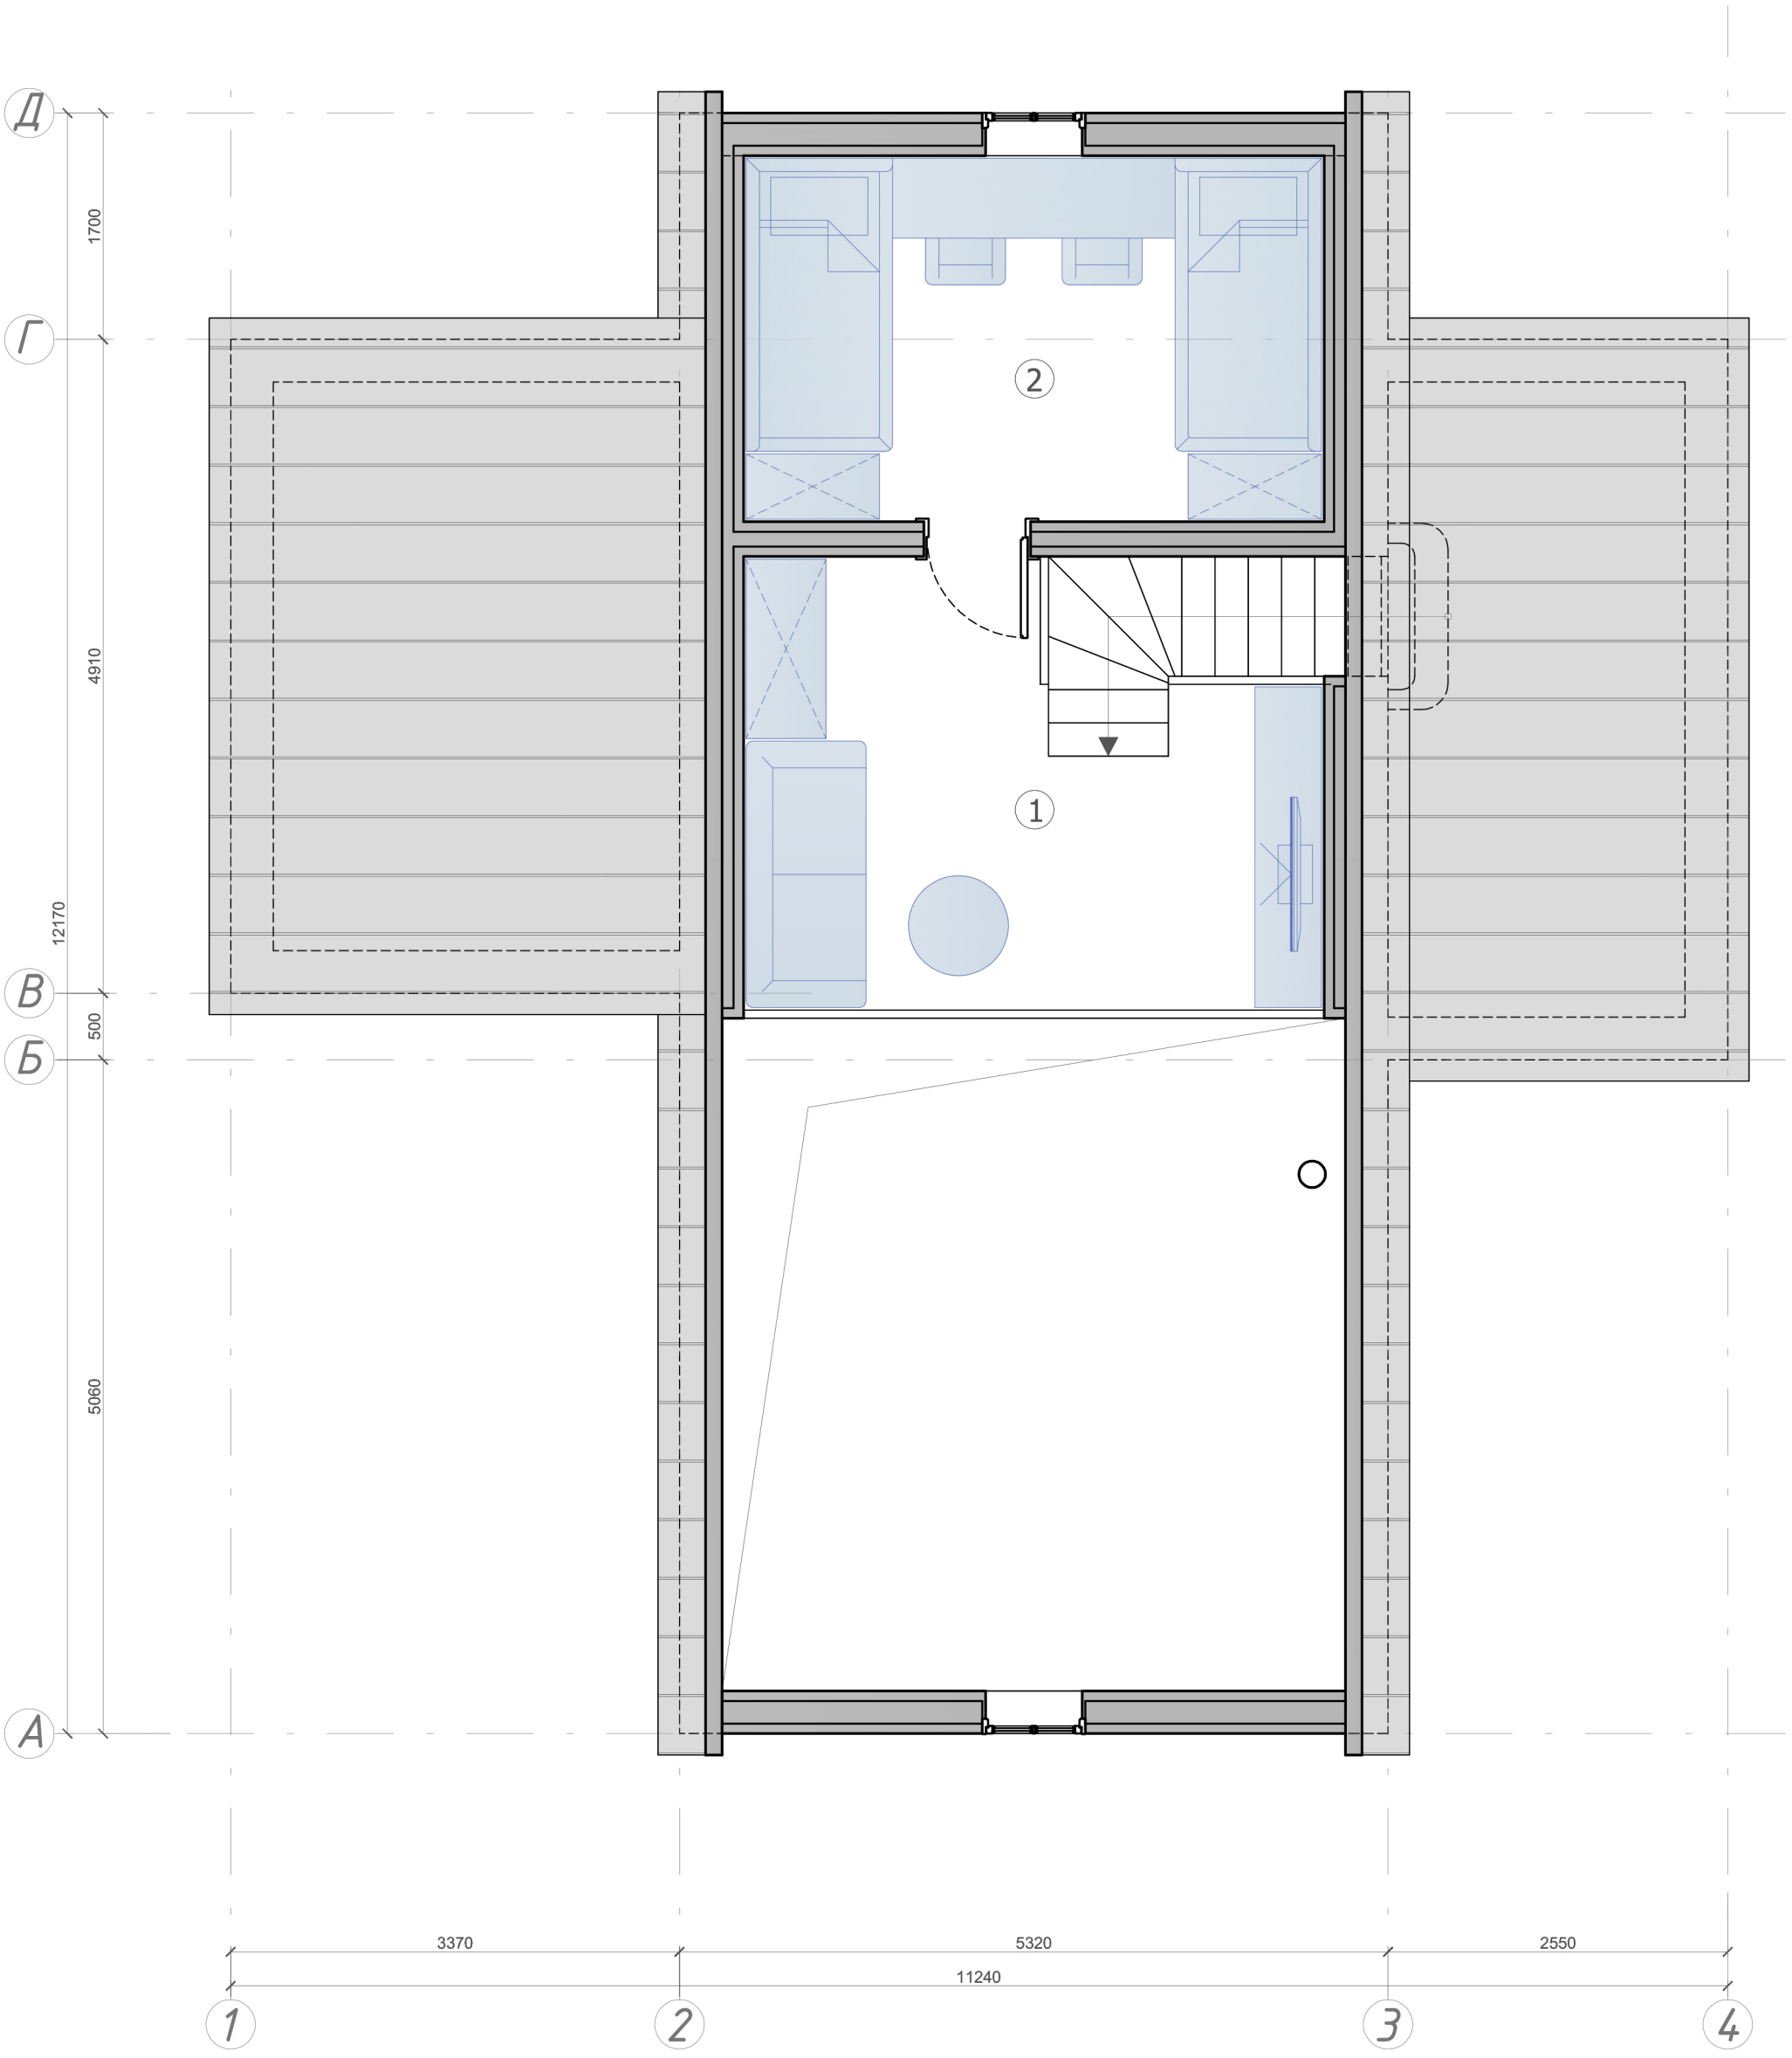


Cuadro de superficies		
No.	Estancia	Superficie, m²
1	Vestíbulo	12.7
2	Dormitorio infantil	12.0
	Superficie de planta	24.7
	Superficie del edificio	100.3

Sección · Escala 1:50 (A3)

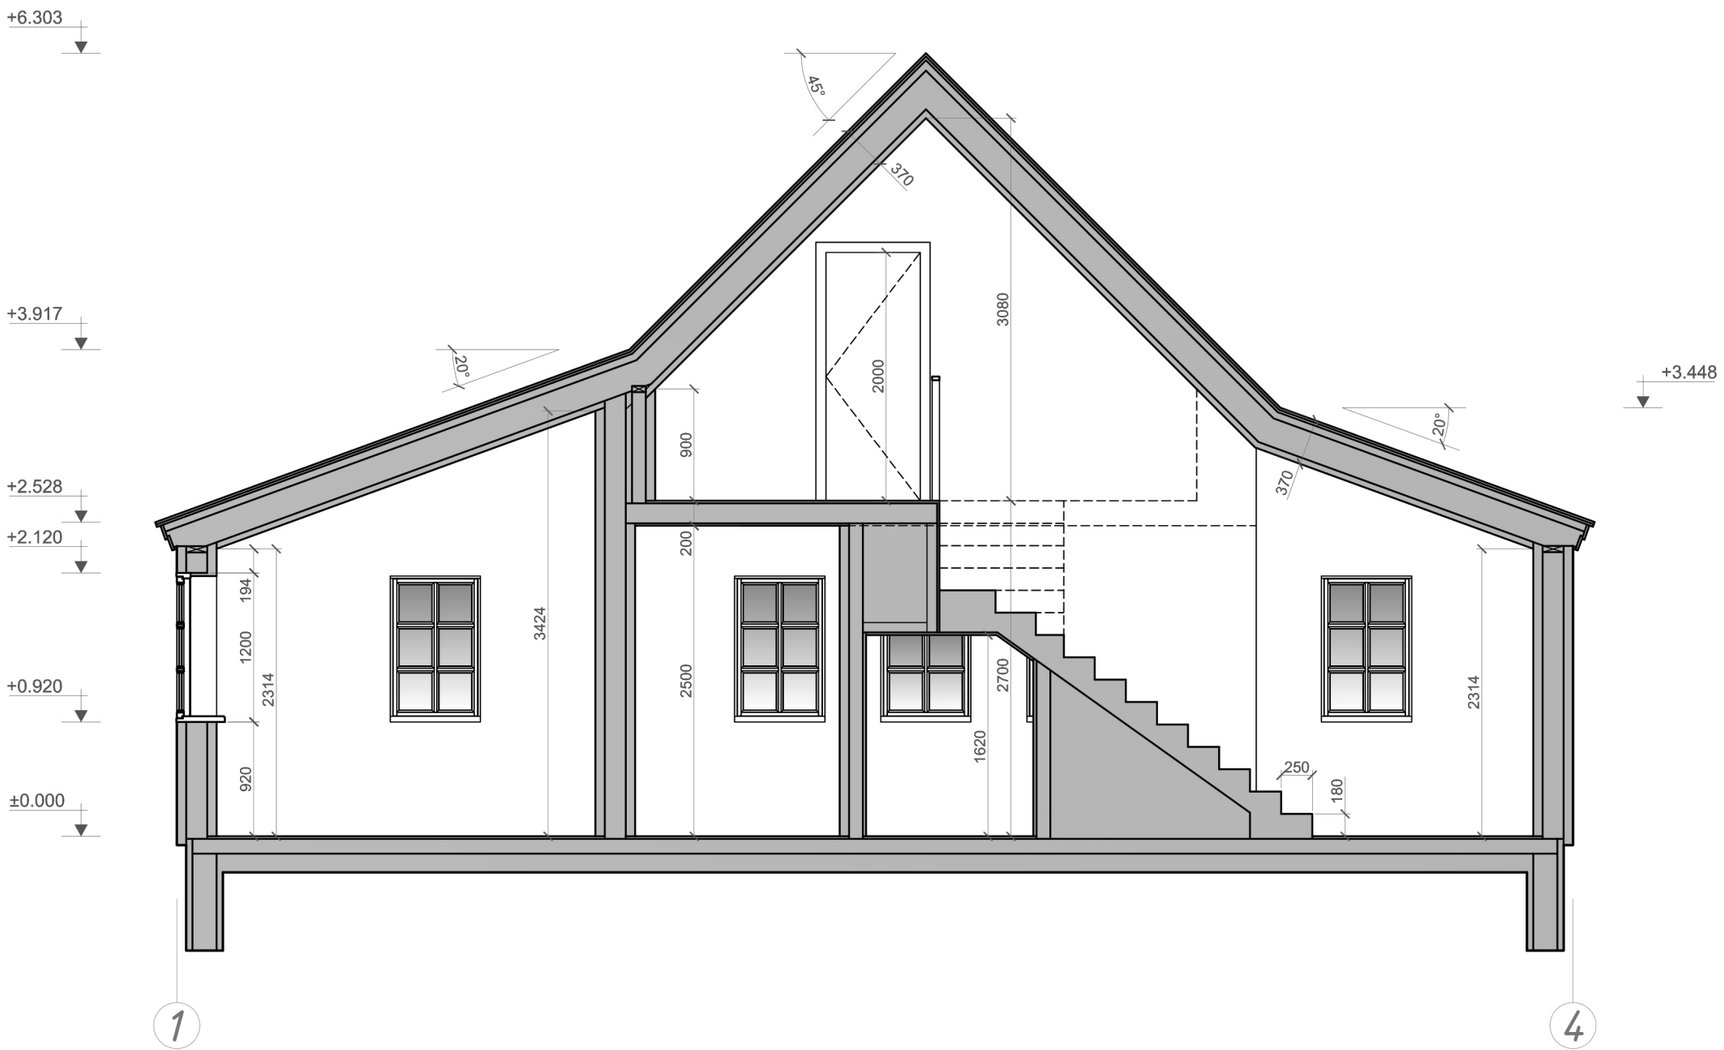


Alzado 1 · Escala 1:50 (A3)

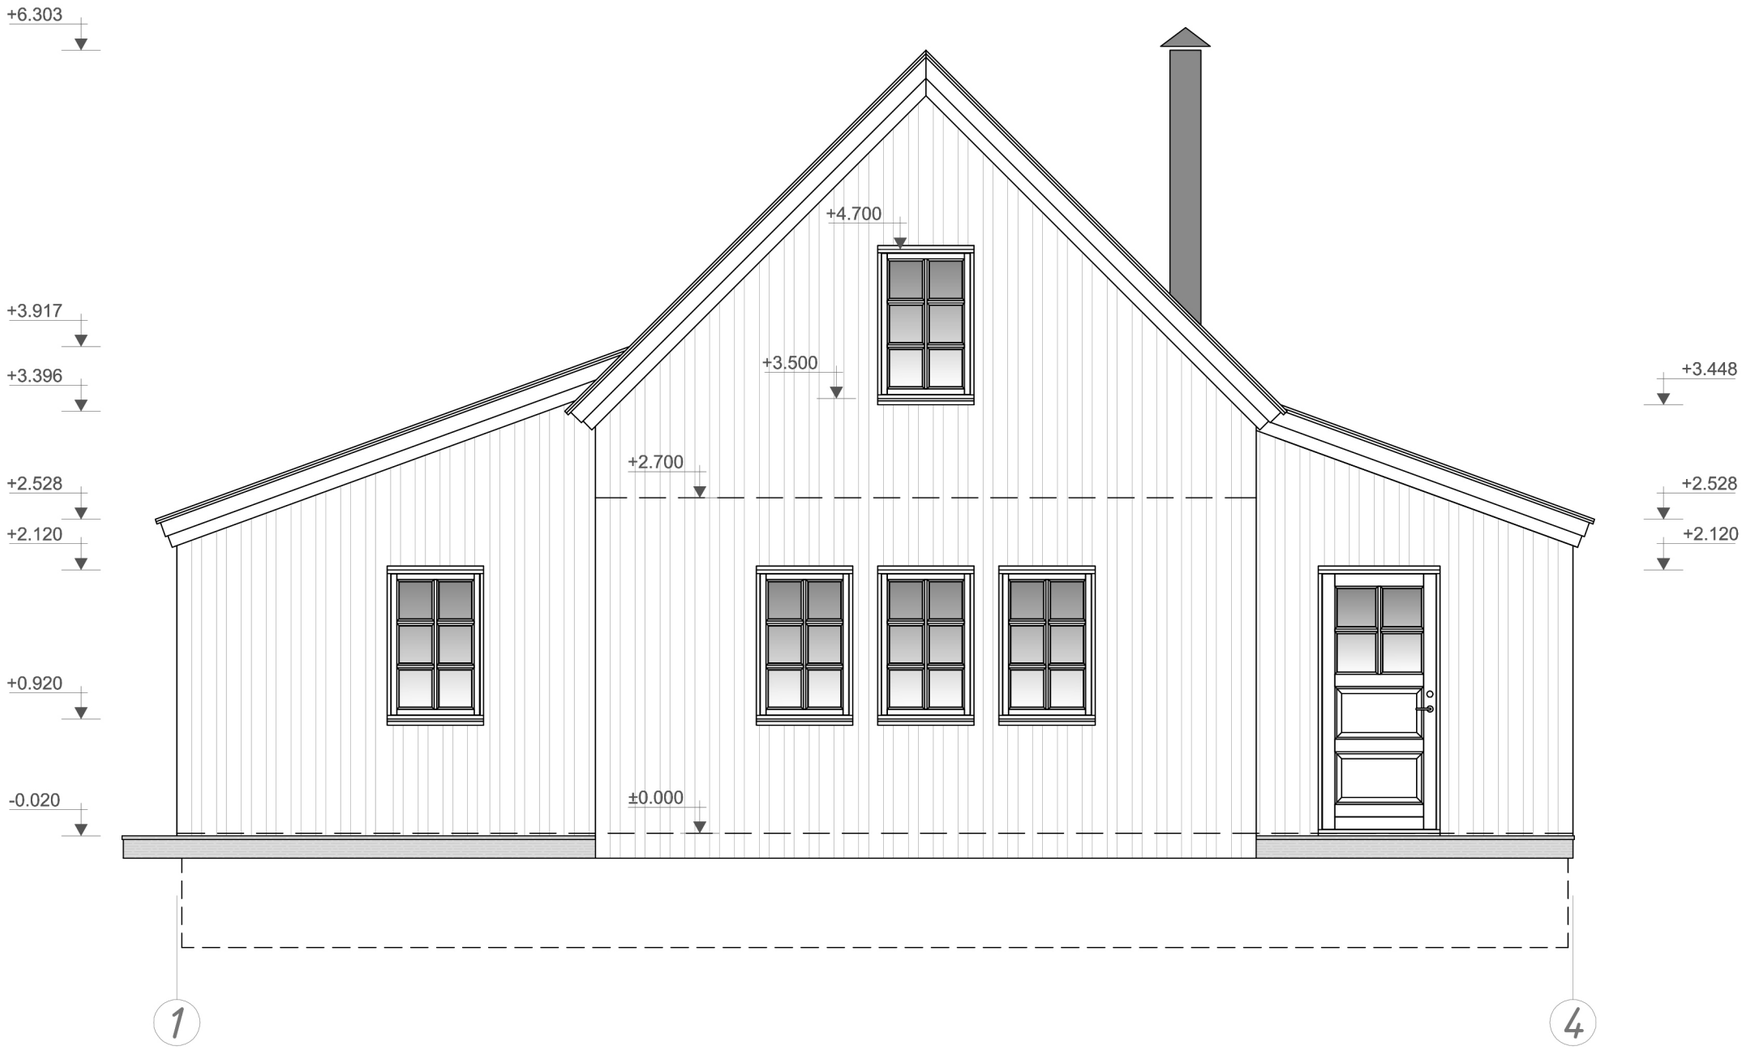


Alzado 2 · Escala 1:50 (A3)



Alzado 3 · Escala 1:50 (A3)

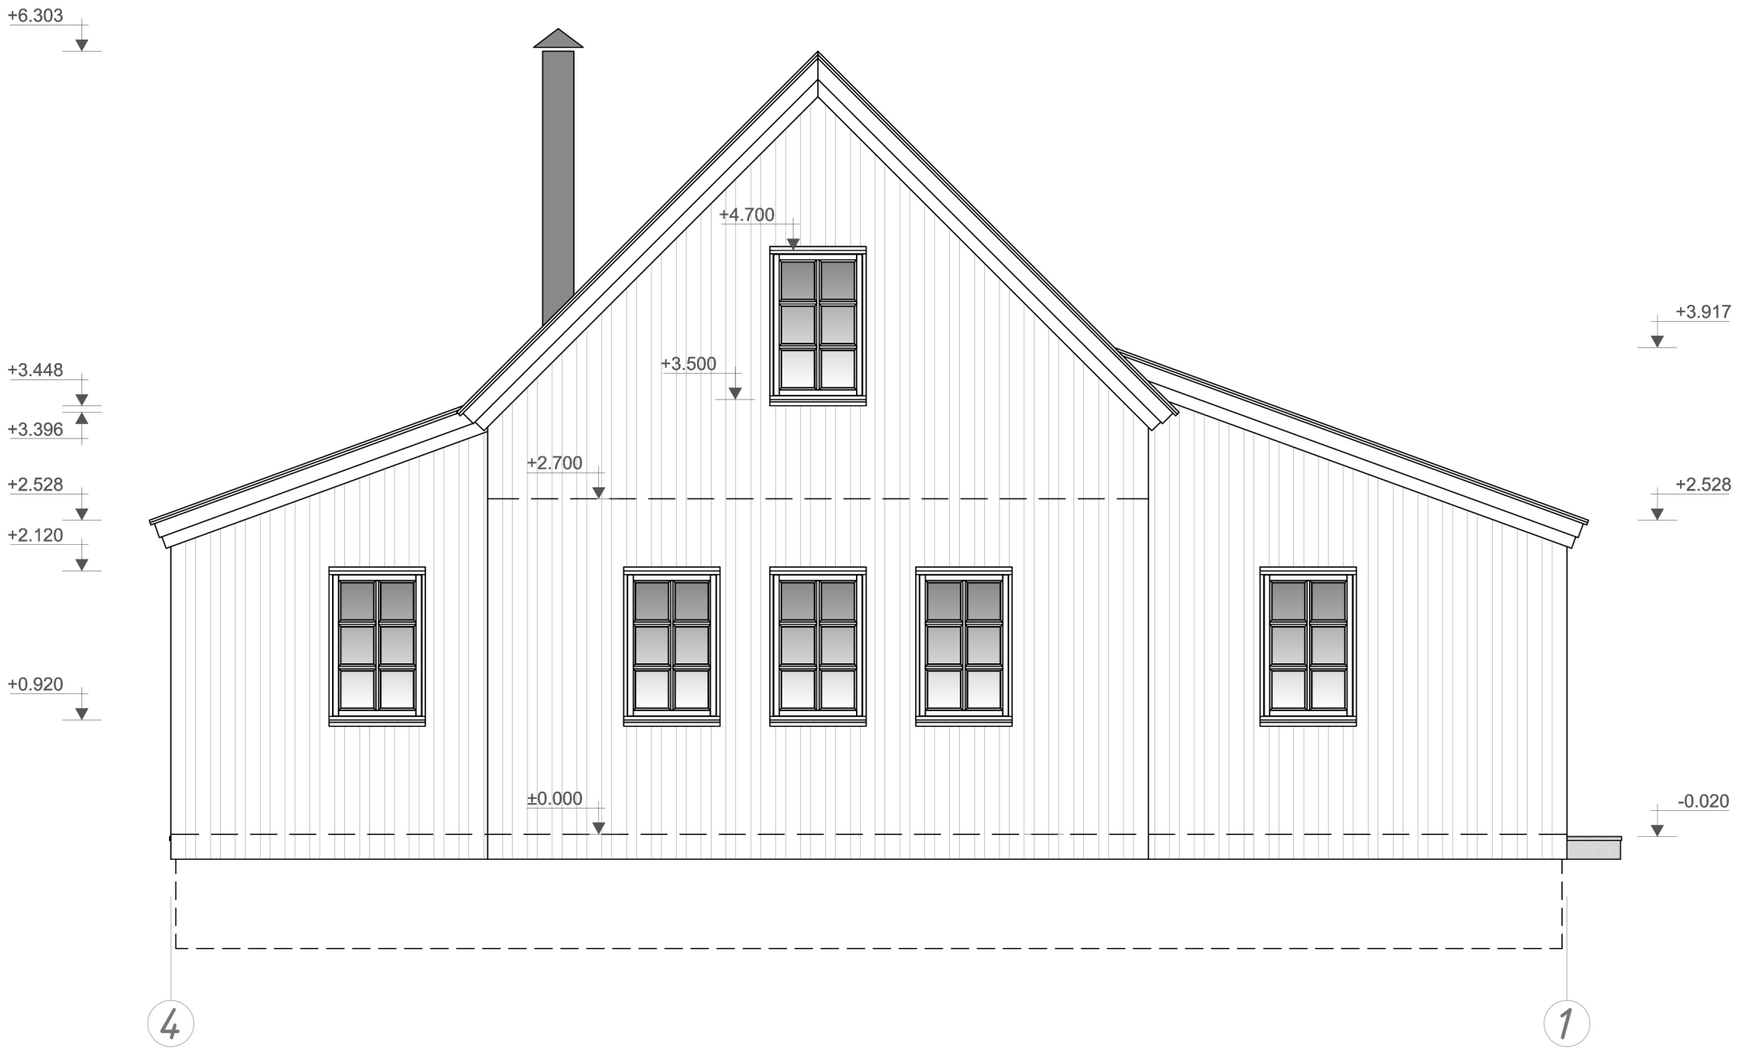

Alzado 4 · Escala 1:50 (A3)

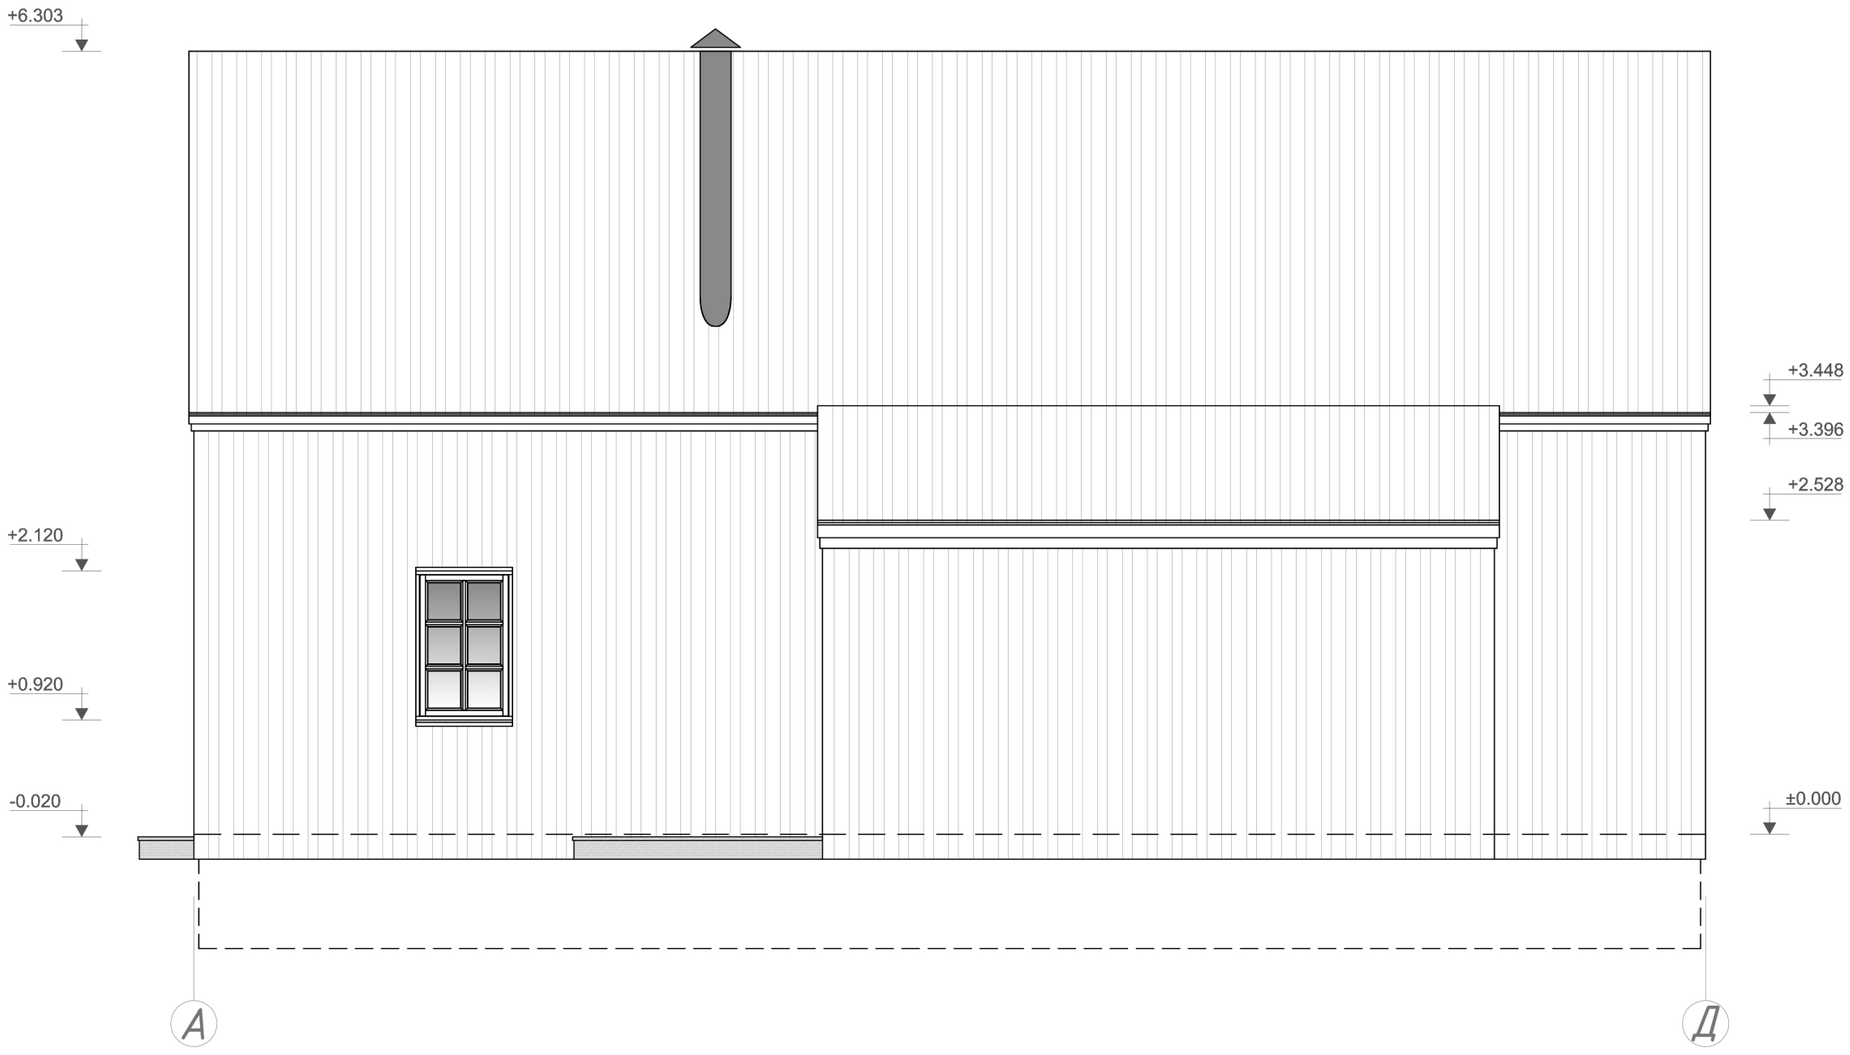

WOOD TRUCK

Notas sobre este presupuesto orientativo

Infografías y planos de anteproyecto. No son planos de ejecución. Todas las dimensiones y superficies deben contrastarse con el proyecto original. Los títulos y cuadros de superficies están traducidos; la geometría de los planos se mantiene.

Todos los importes se expresan en euros; dimensiones y superficies, en unidades métricas. Los documentos originales utilizan tanto superficie habitable como superficie construida. La superficie de referencia y el método de medición deben confirmarse antes de emitir una oferta. Se mantienen las clases europeas de materiales y las dimensiones métricas de las piezas de madera.

Cada proyecto se rige por los requisitos aplicables en su ubicación. Los sistemas alemanes o franceses y las clases europeas de materiales no acreditan por sí solos la autorización en otros países. Los cálculos, la documentación de productos y los permisos deben acordarse para cada proyecto. Los paneles de entramado ligero son distintos de los paneles estructurales aislantes (SIP) y de los módulos volumétricos.

Terminología: planta baja es la situada a nivel del terreno; planta primera es el nivel inmediatamente superior. WM = lavadora; HP = bomba de calor. Los ejes y las cotas se mantienen como en el original; algunos planos utilizan coma decimal.