










Plan du rez-de-chaussée · Échelle 1:50 (A3)

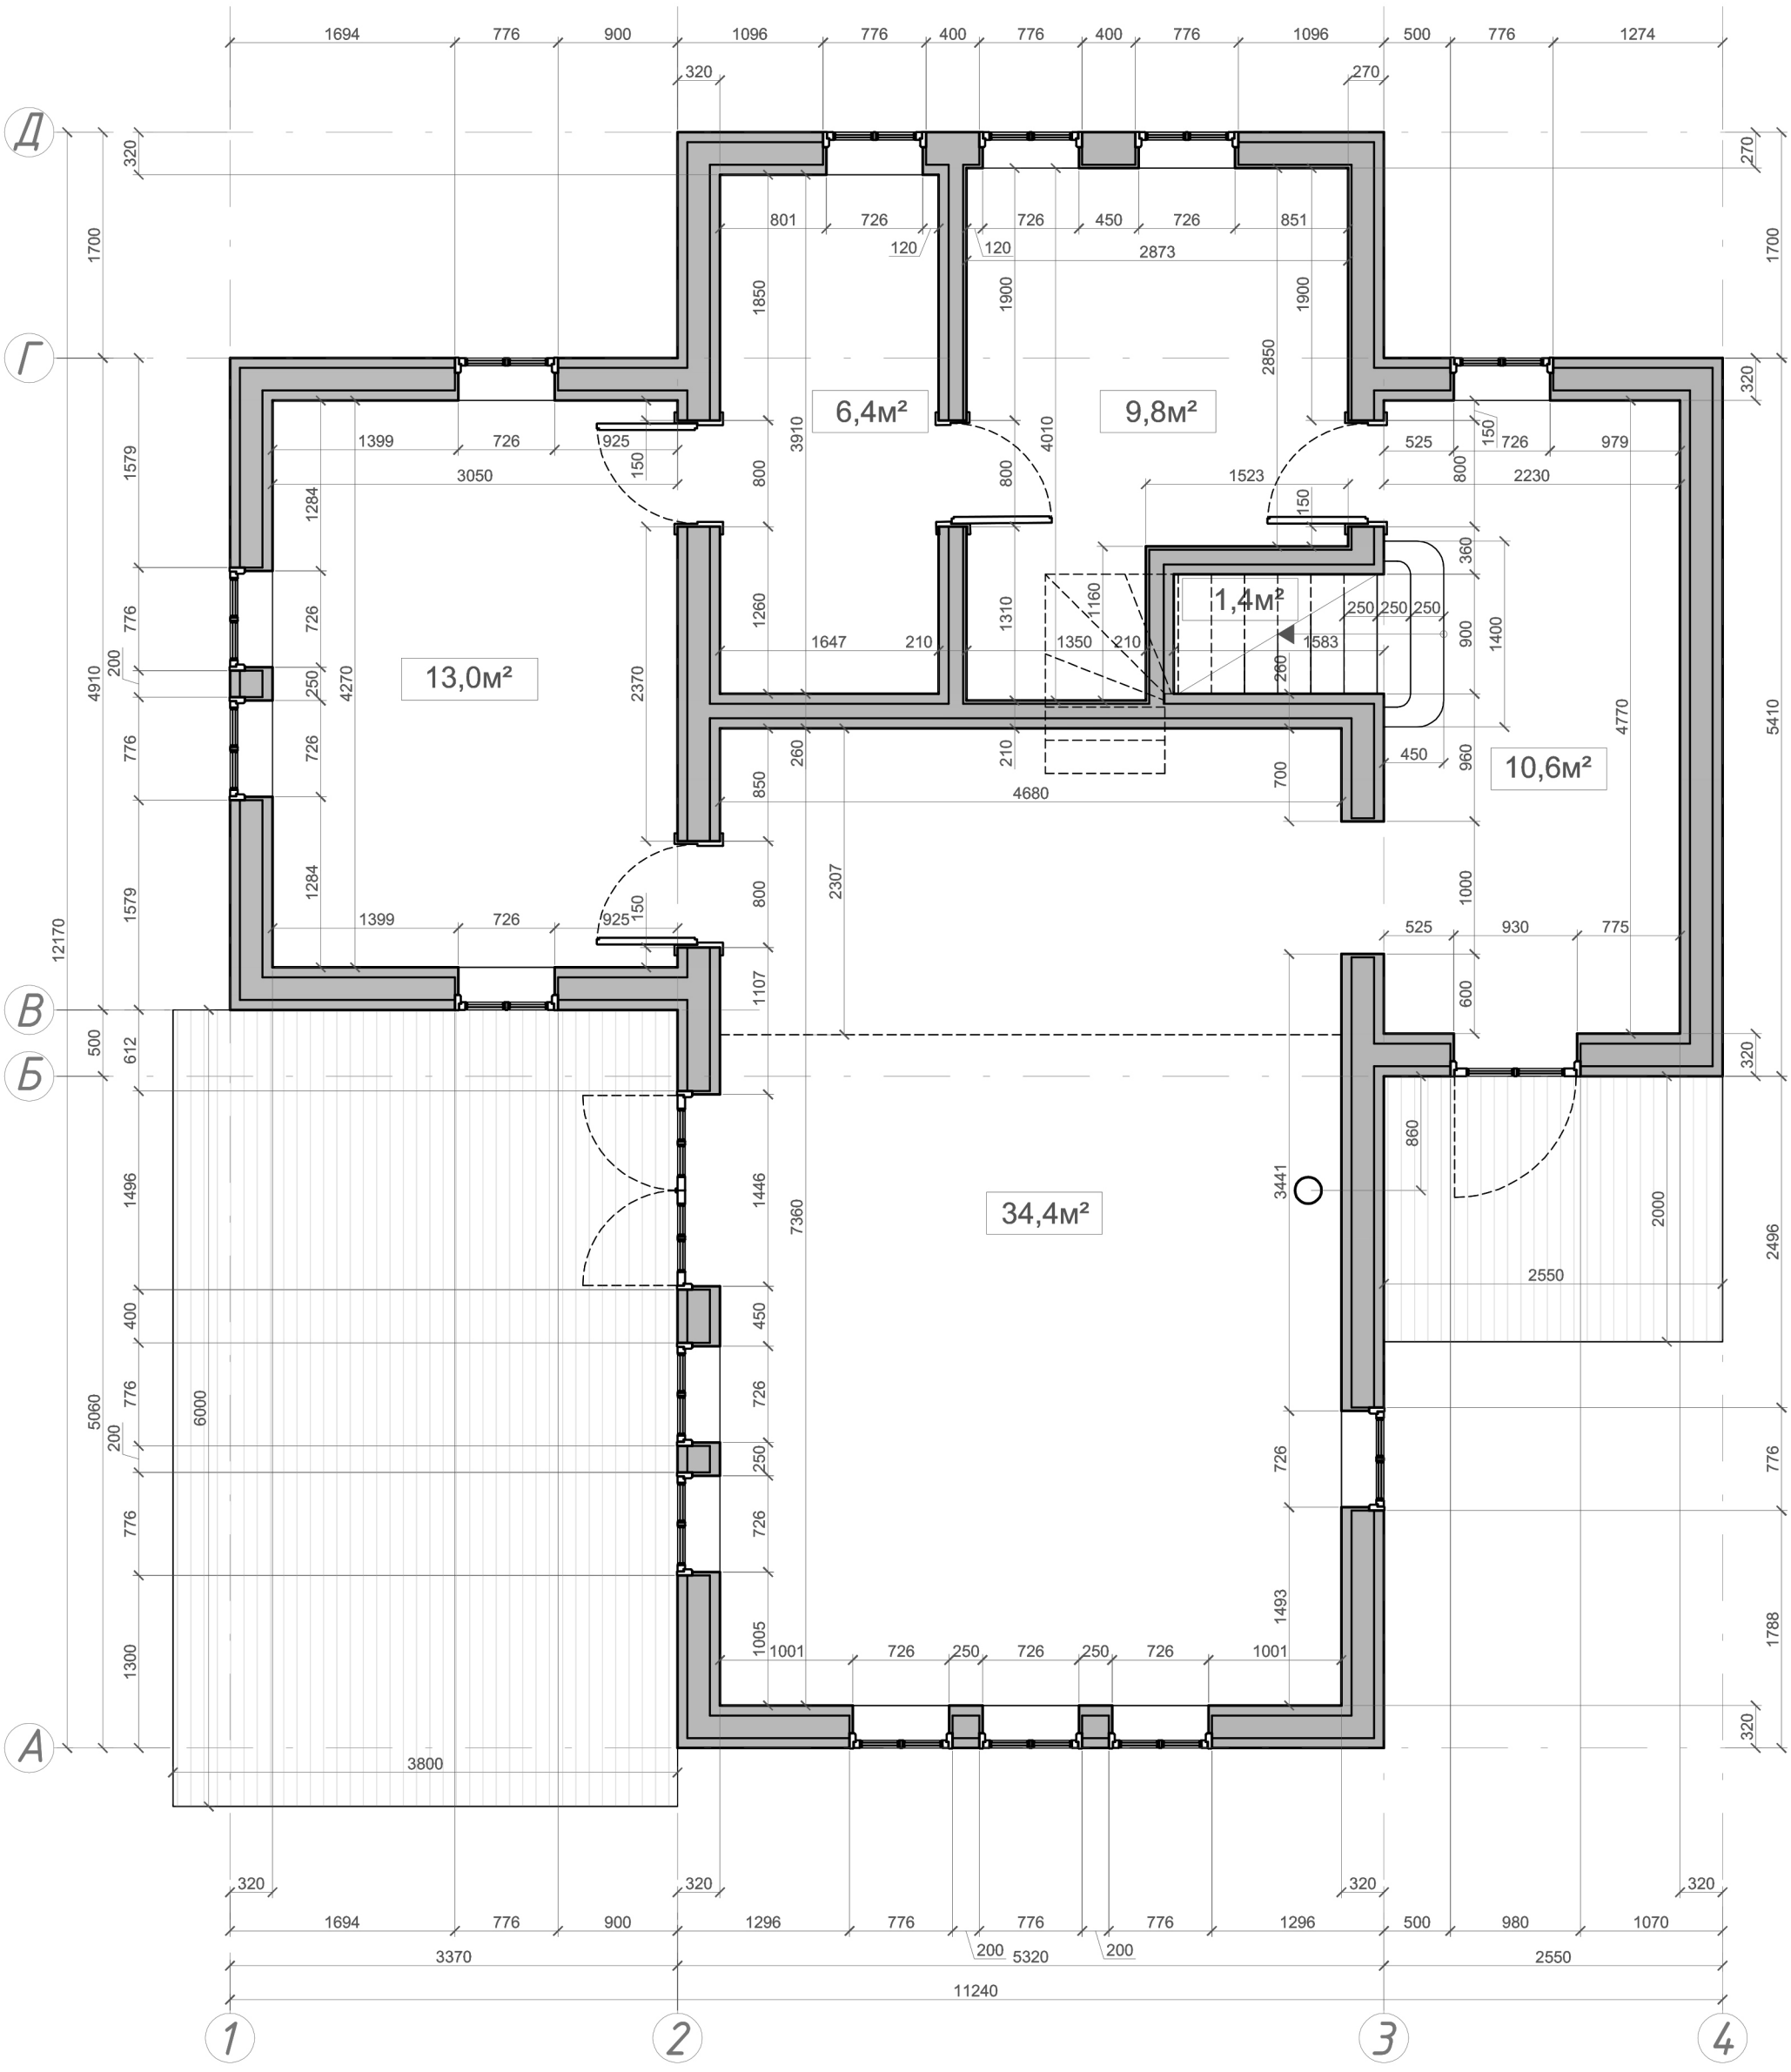

Plan du rez-de-chaussée - mobilier · Échelle 1:50 (A3)


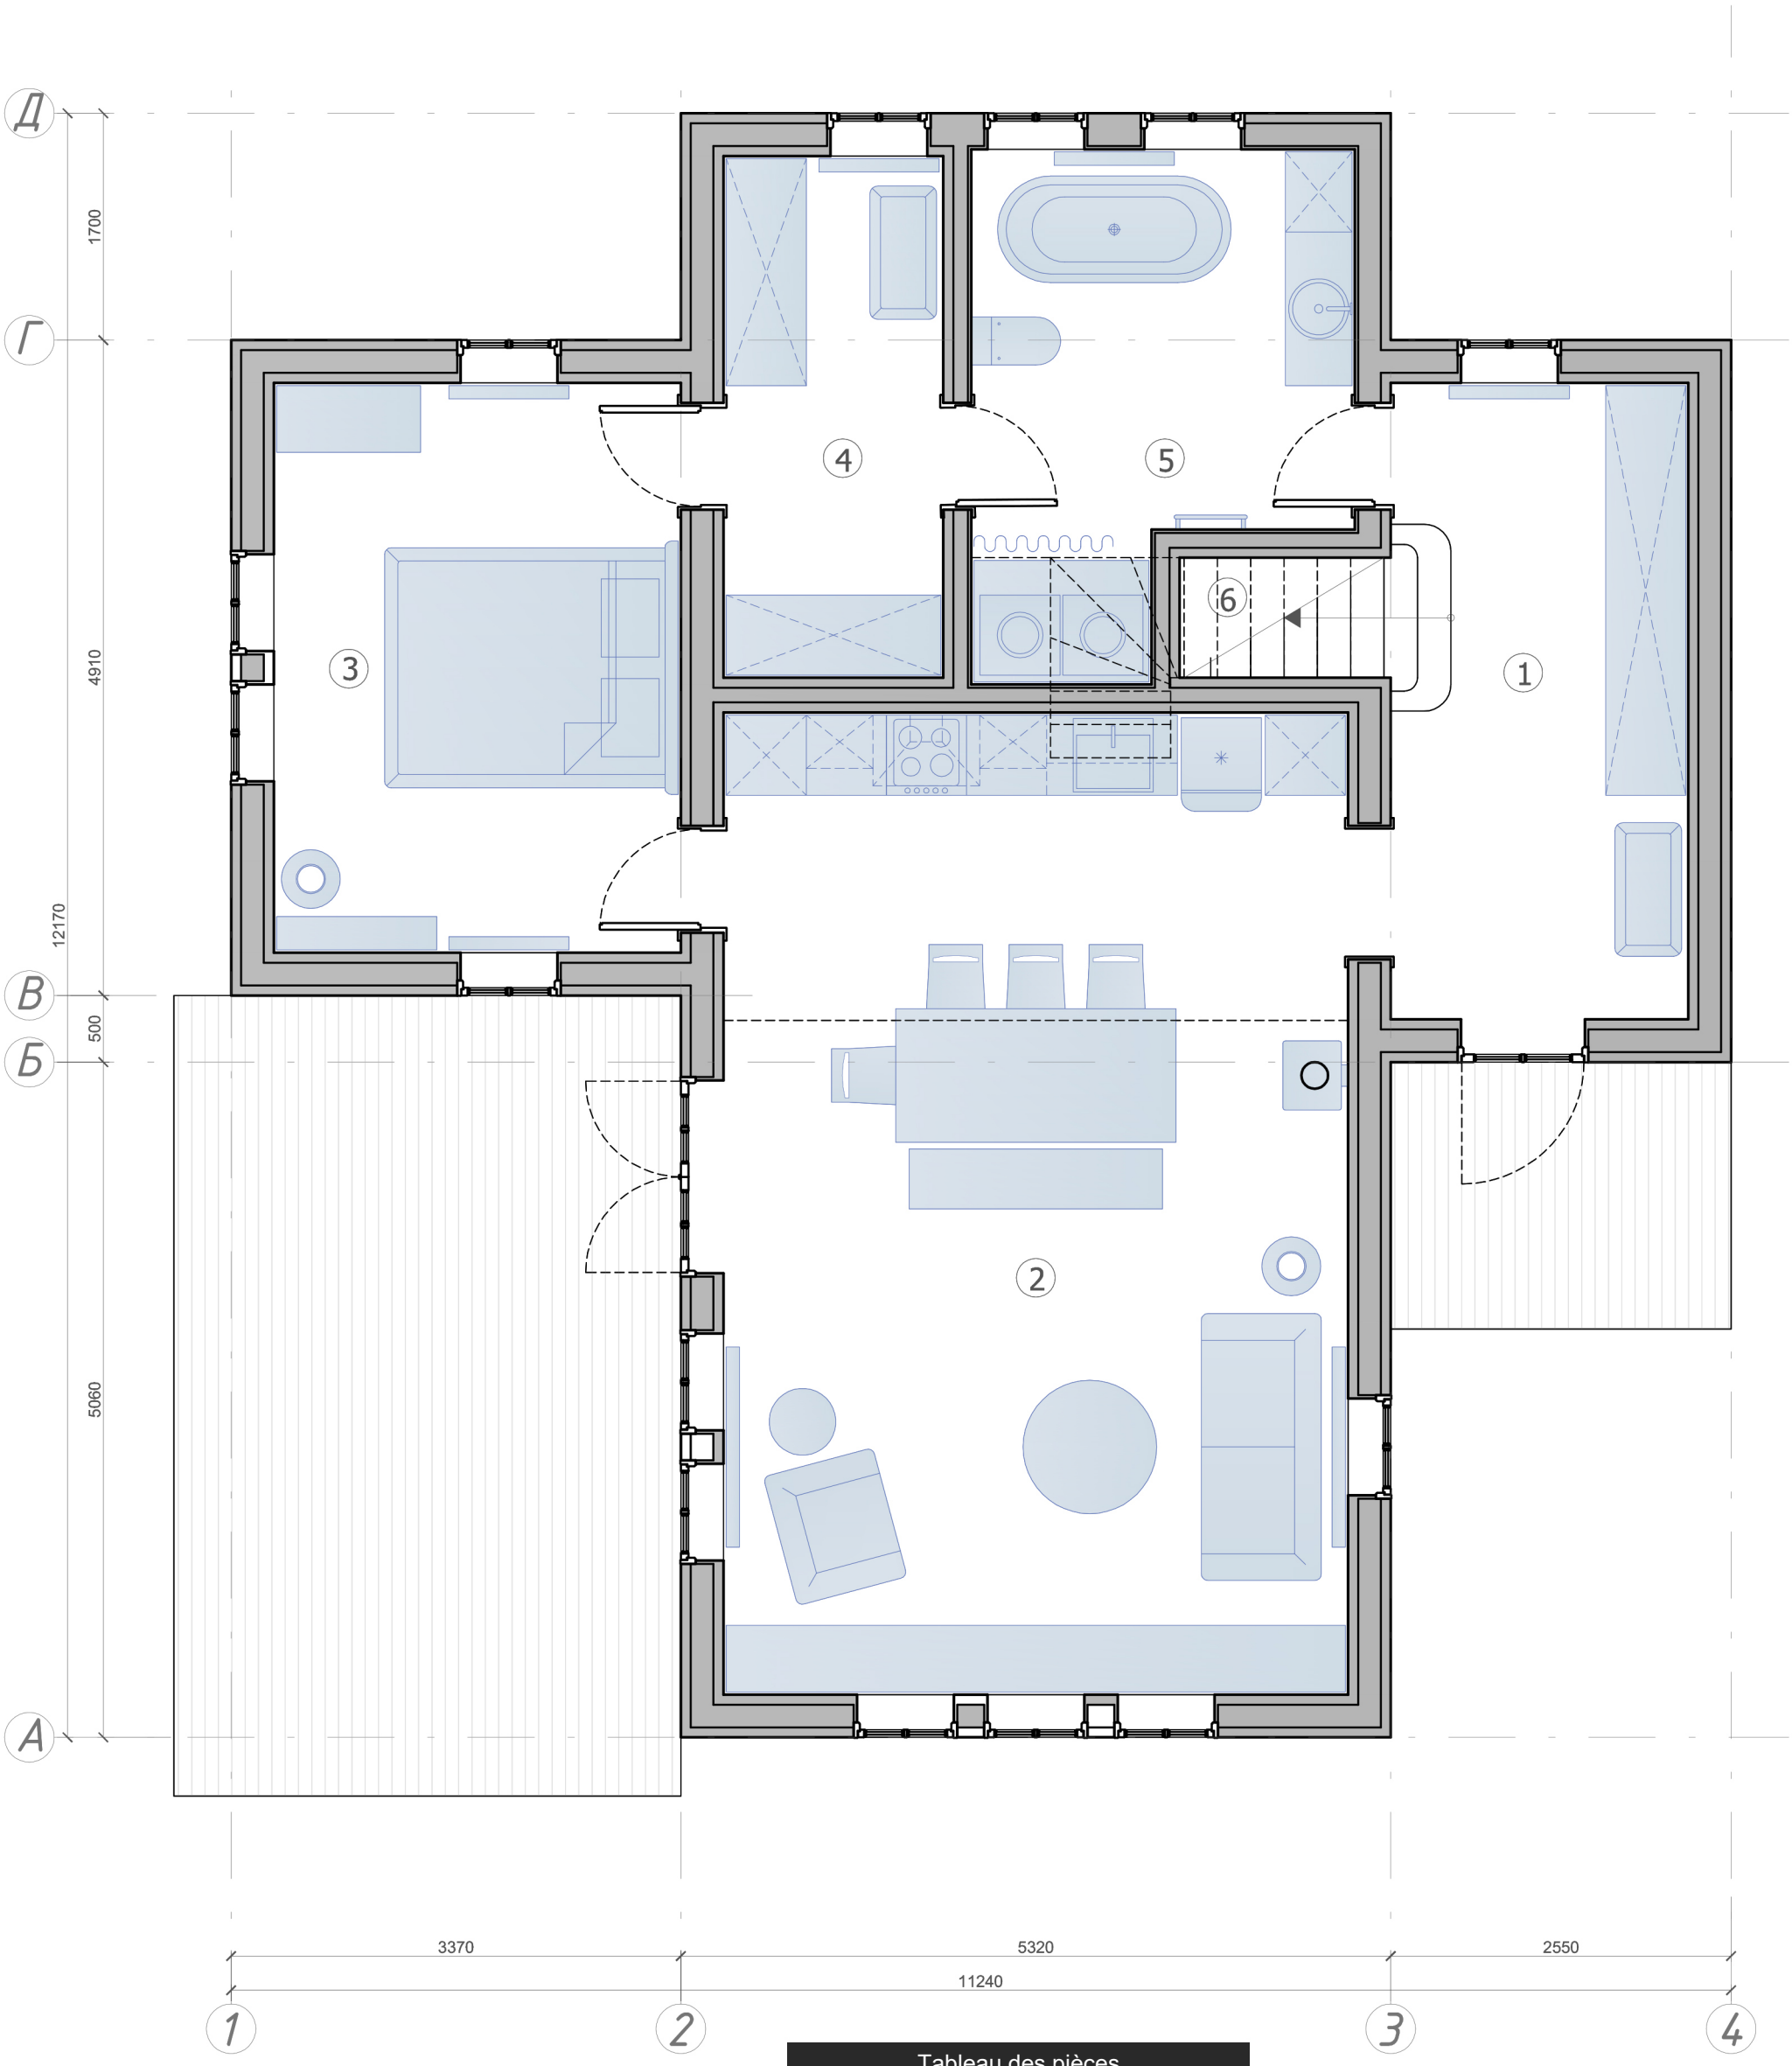


Tableau des pièces		
N°	Pièce	Surface, m²
1	Entrée	10,6
2	Séjour/cuisine	34,4
3	Chambre	13,0
4	Dressing	6,4
5	Salle d’eau	9,8
6	Escalier	1,4
	Surface du niveau	75,6
	Surface bâtiment	100,3

Plan de l’étage · Échelle 1:50 (A3)

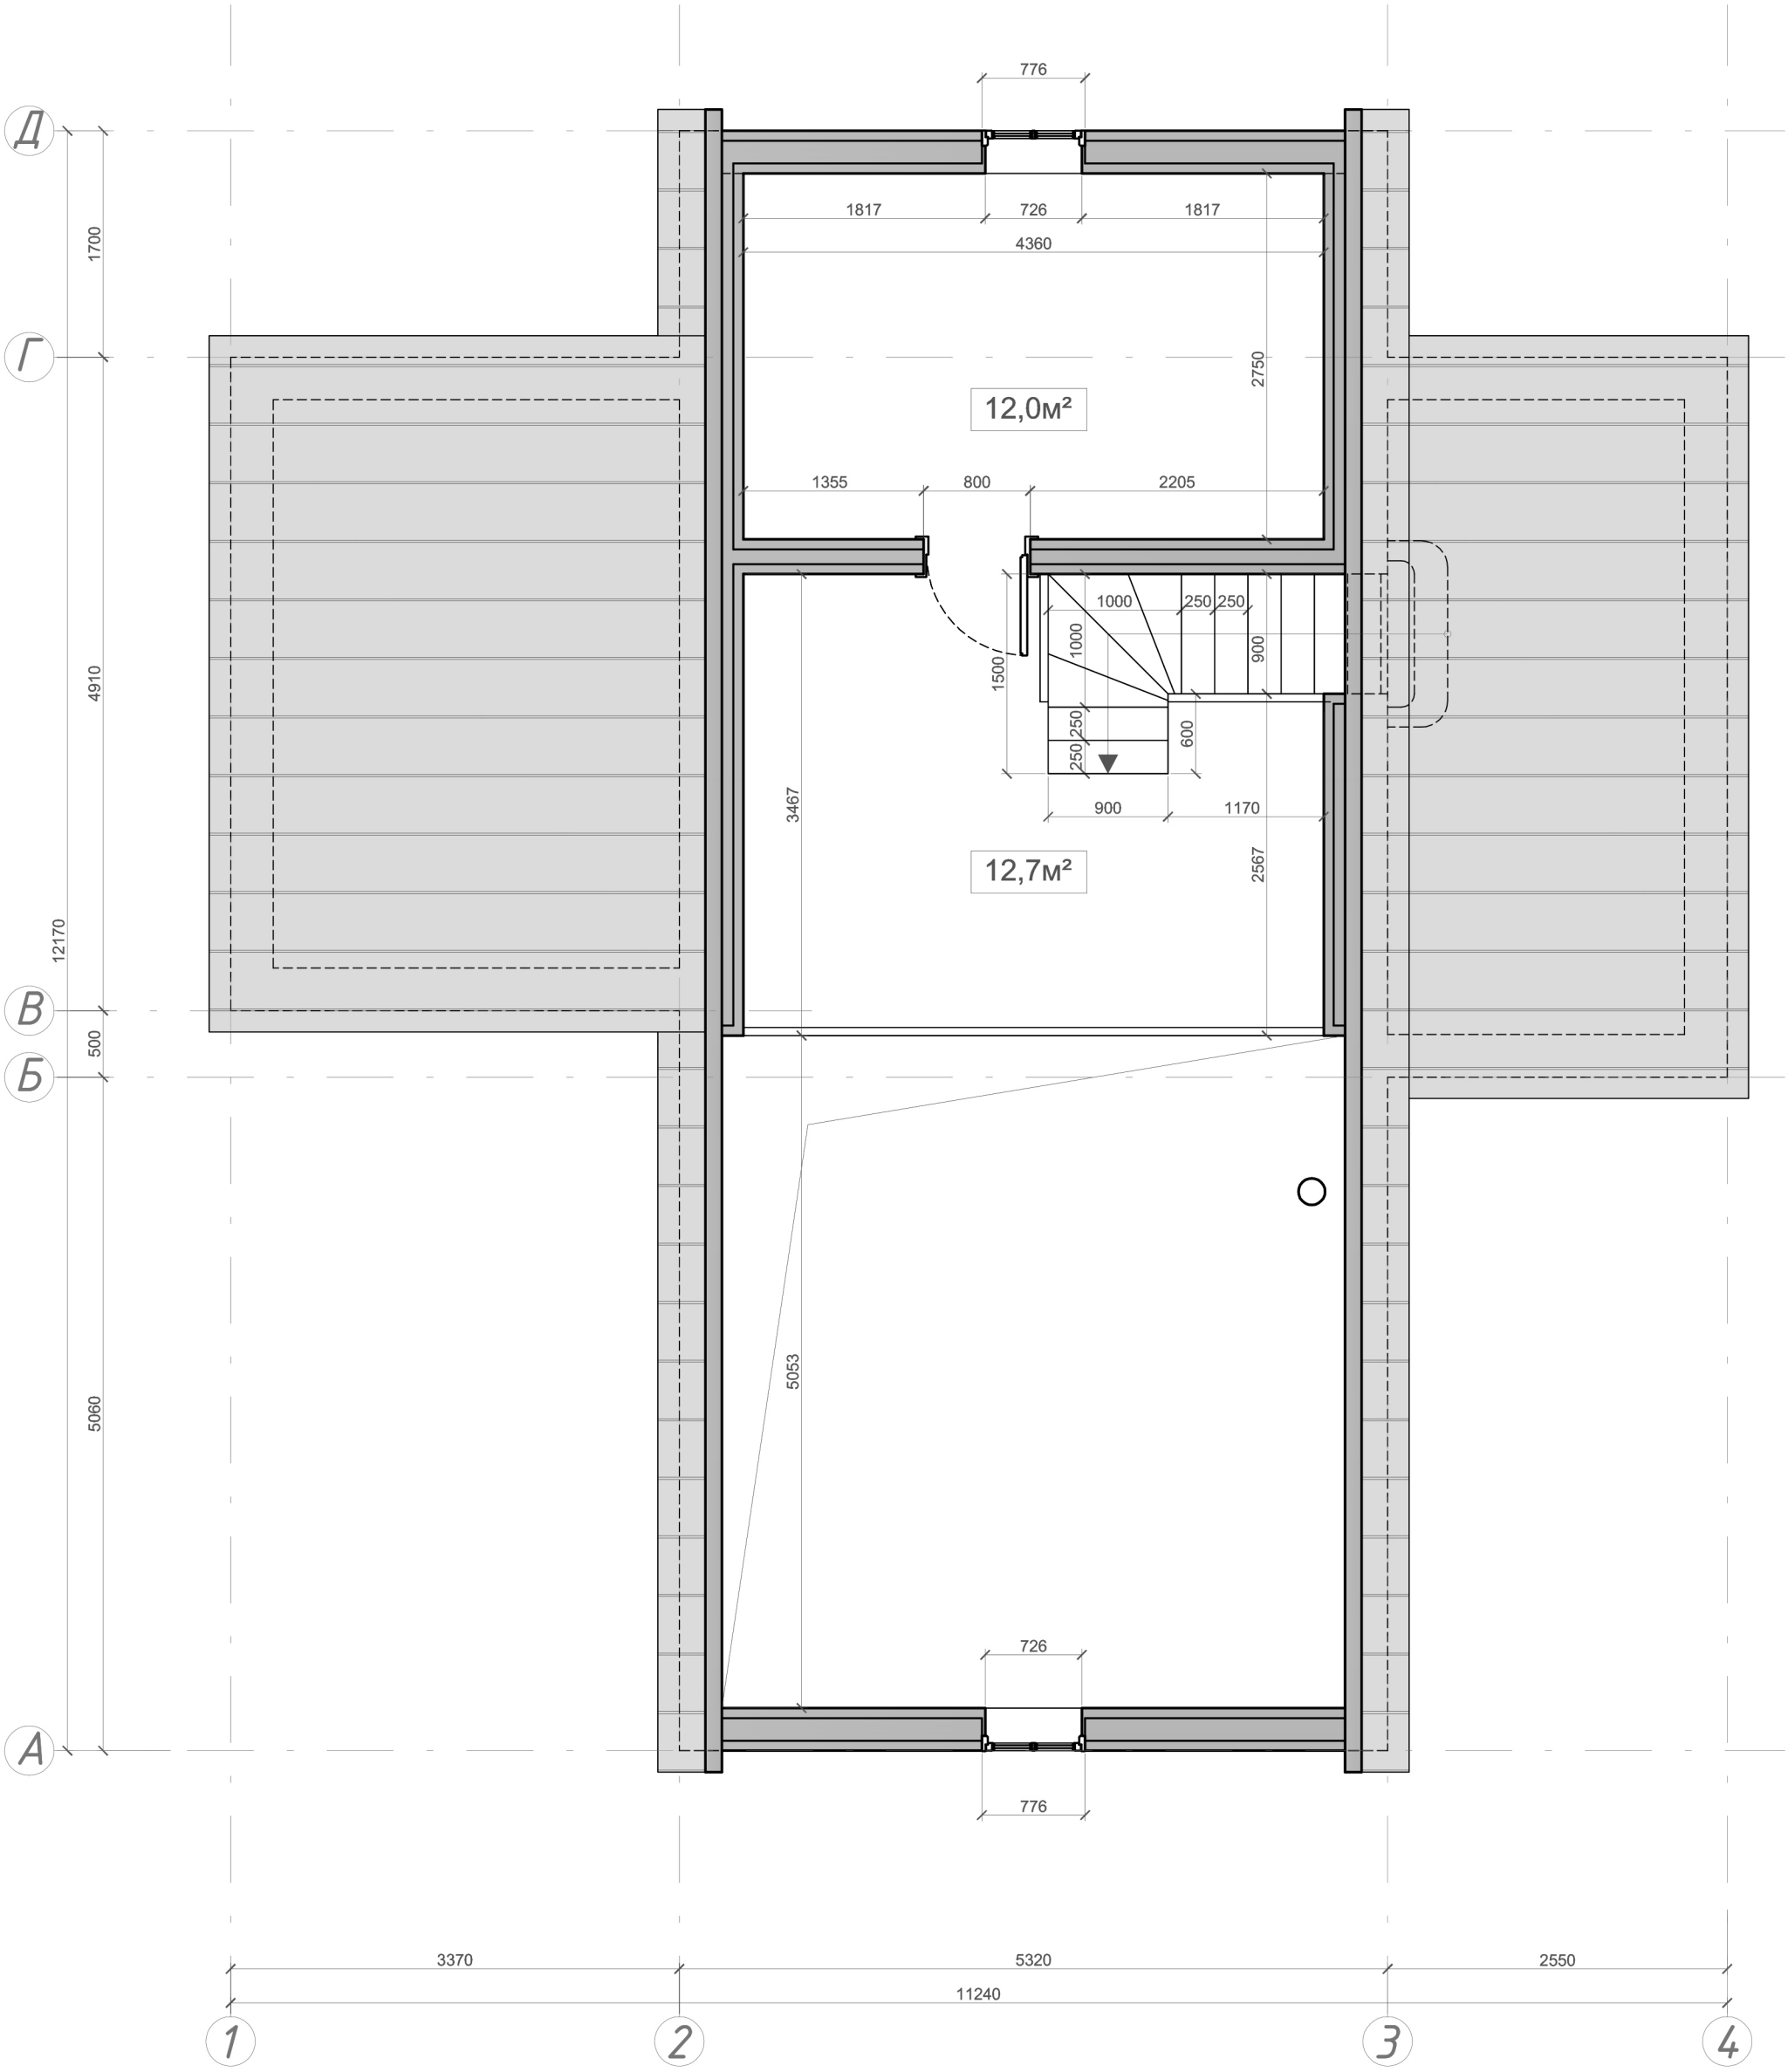

Plan de l’étage - mobilier · Échelle 1:50 (A3)



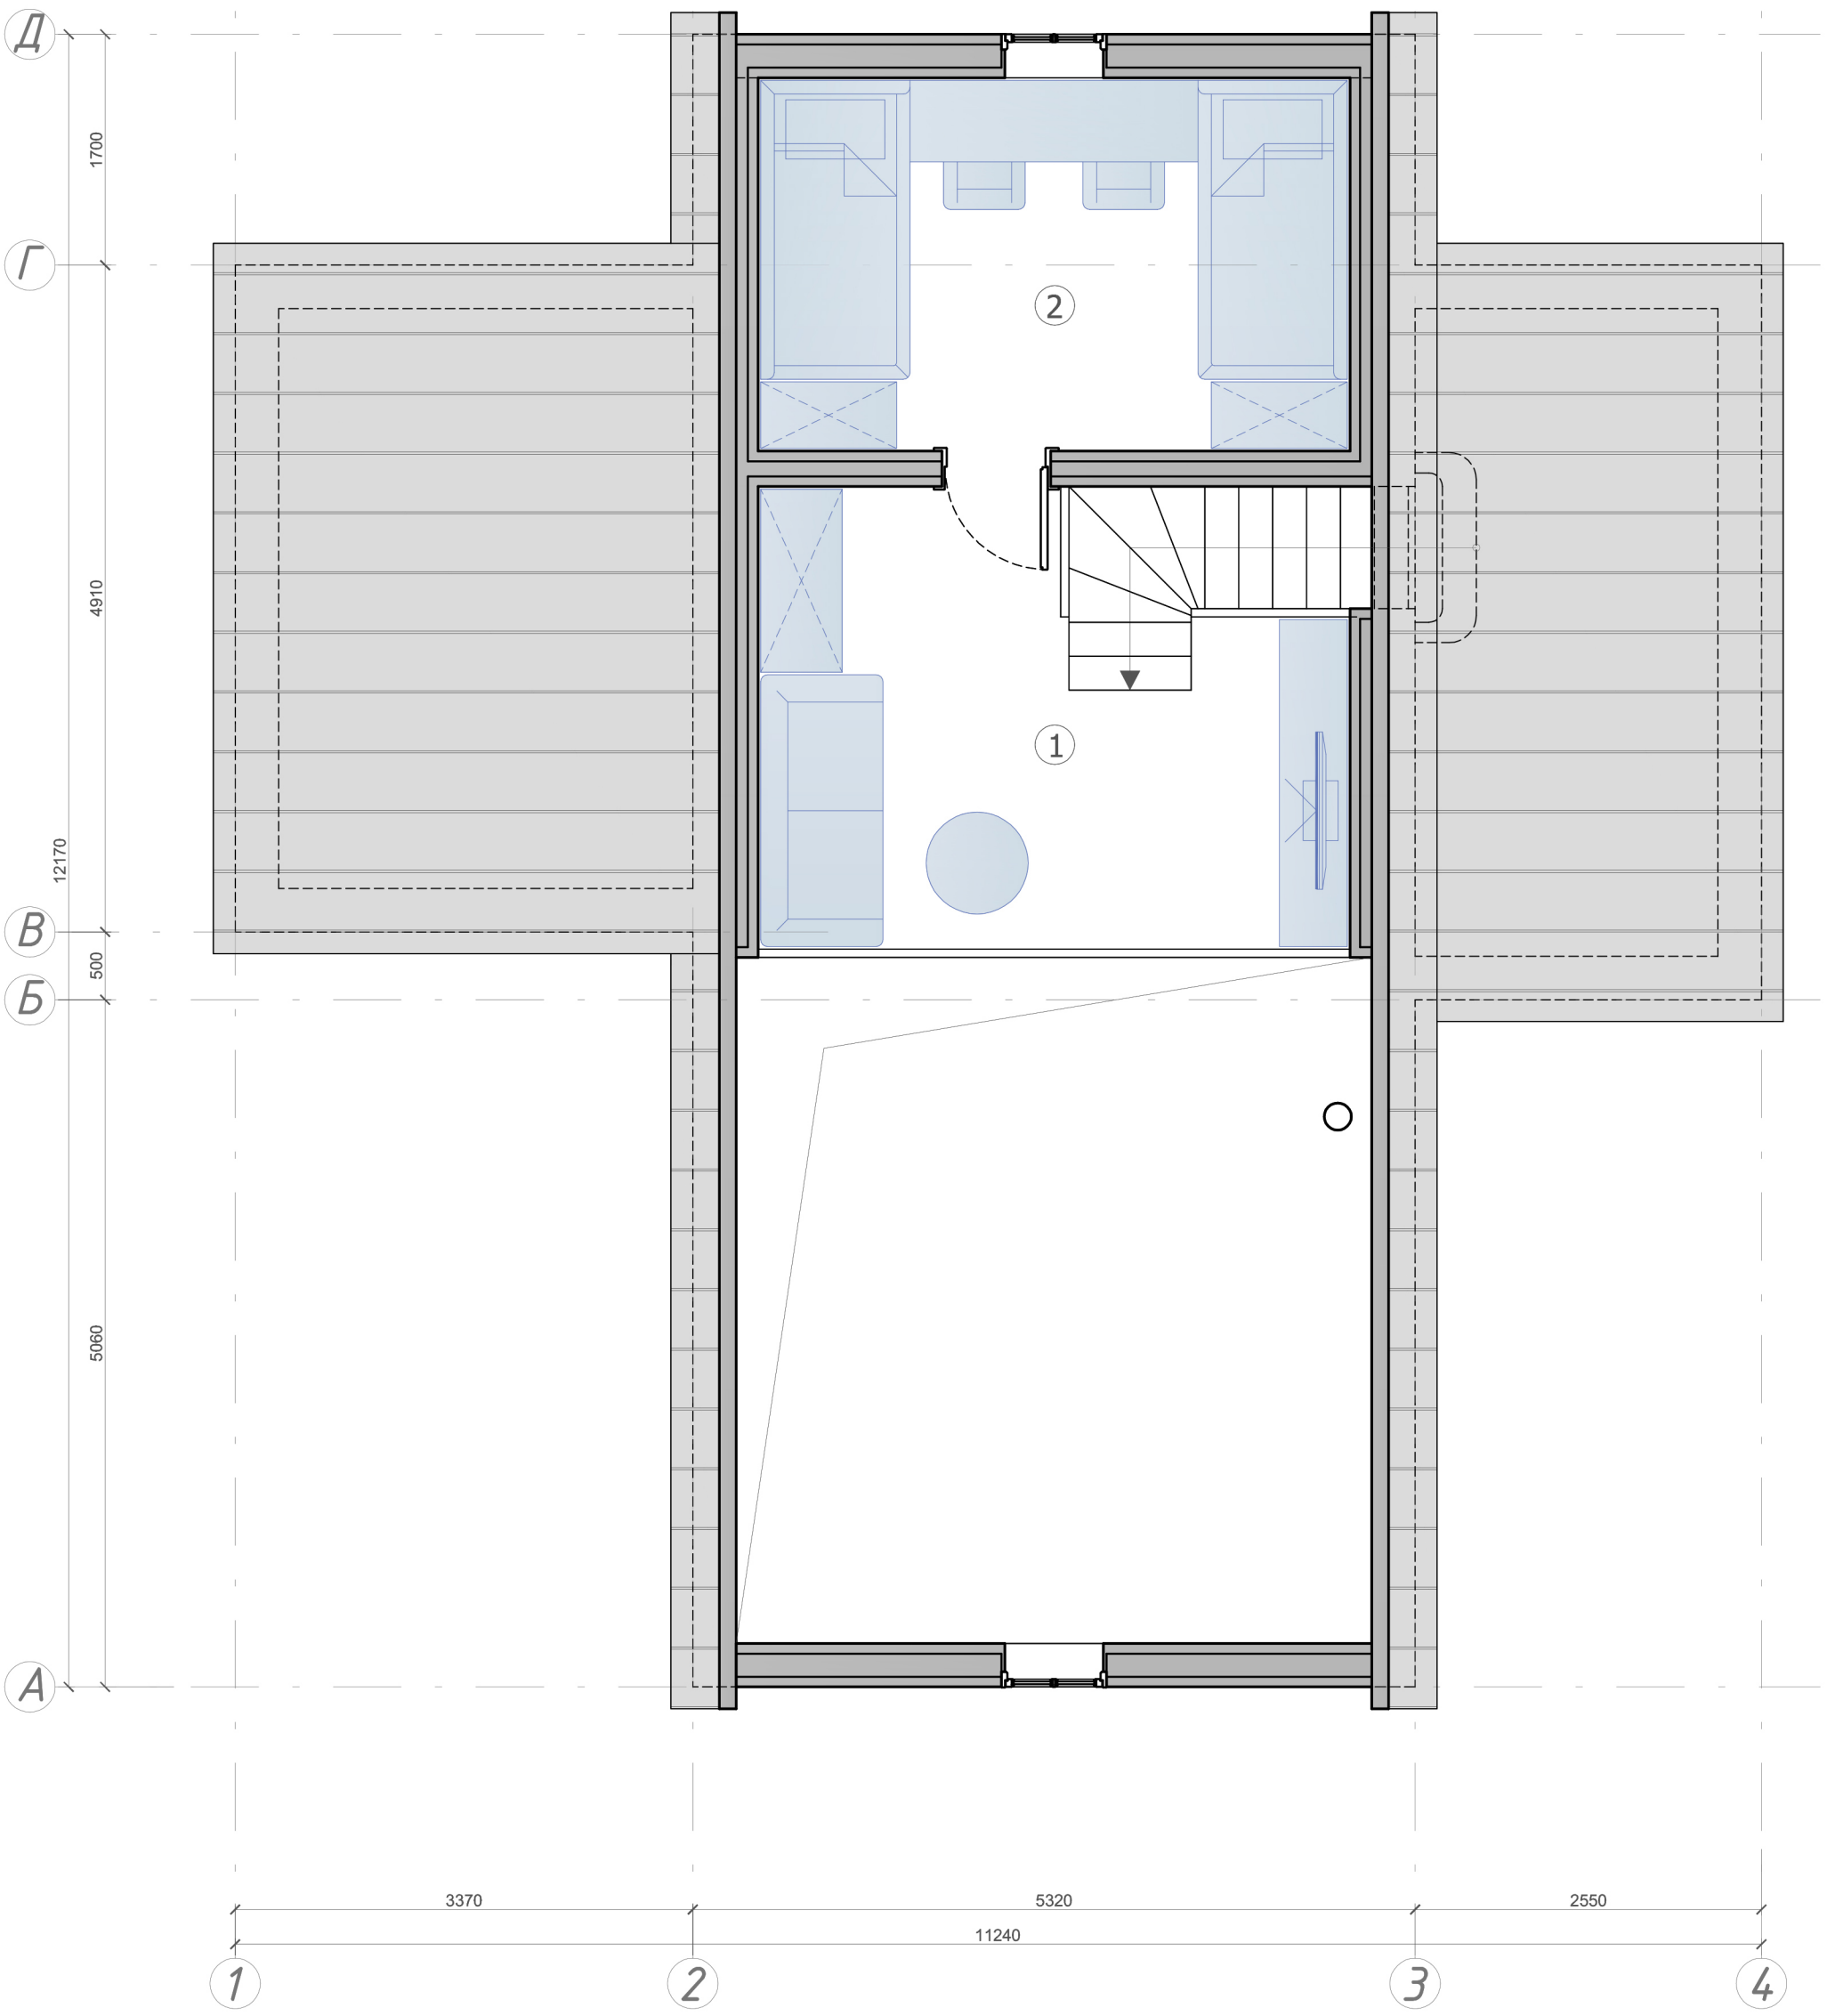


Tableau des pièces		
N°	Pièce	Surface, m²
1	Dégagement	12,7
2	Chambre enfant	12,0
	Surface du niveau	24,7
	Surface bâtiment	100,3

Coupe · Échelle 1:50 (A3)

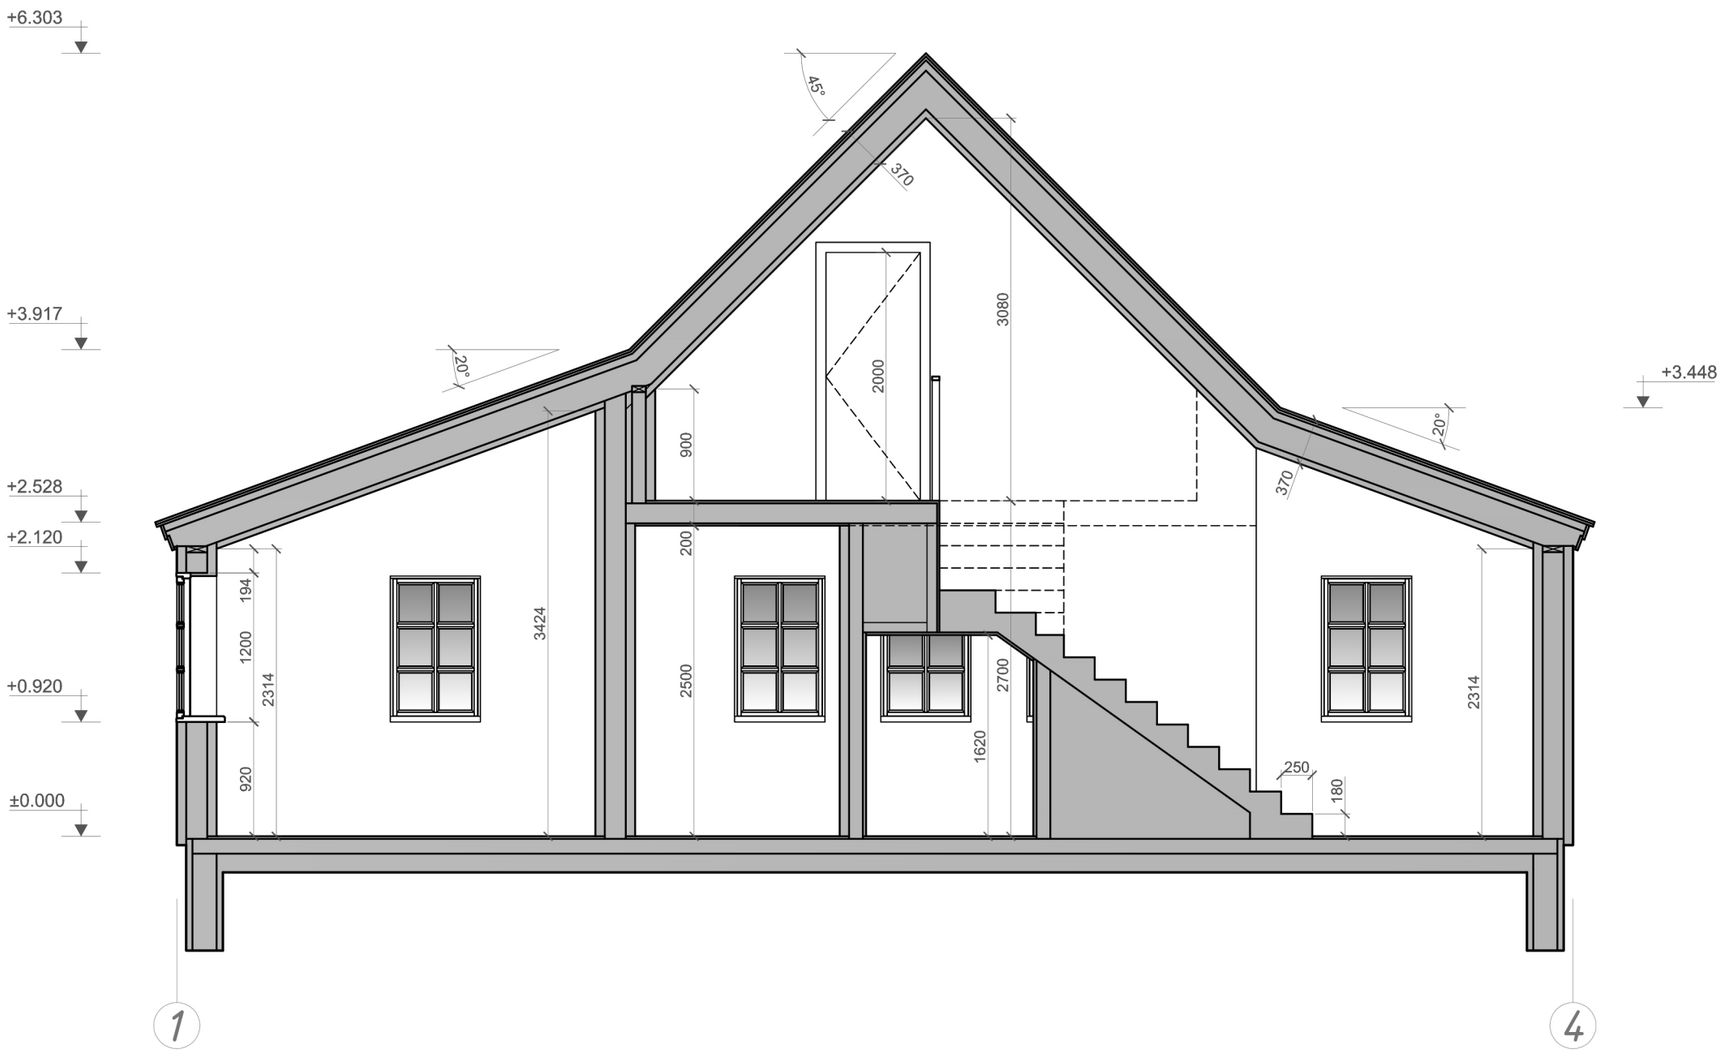


Façade 1 · Échelle 1:50 (A3)

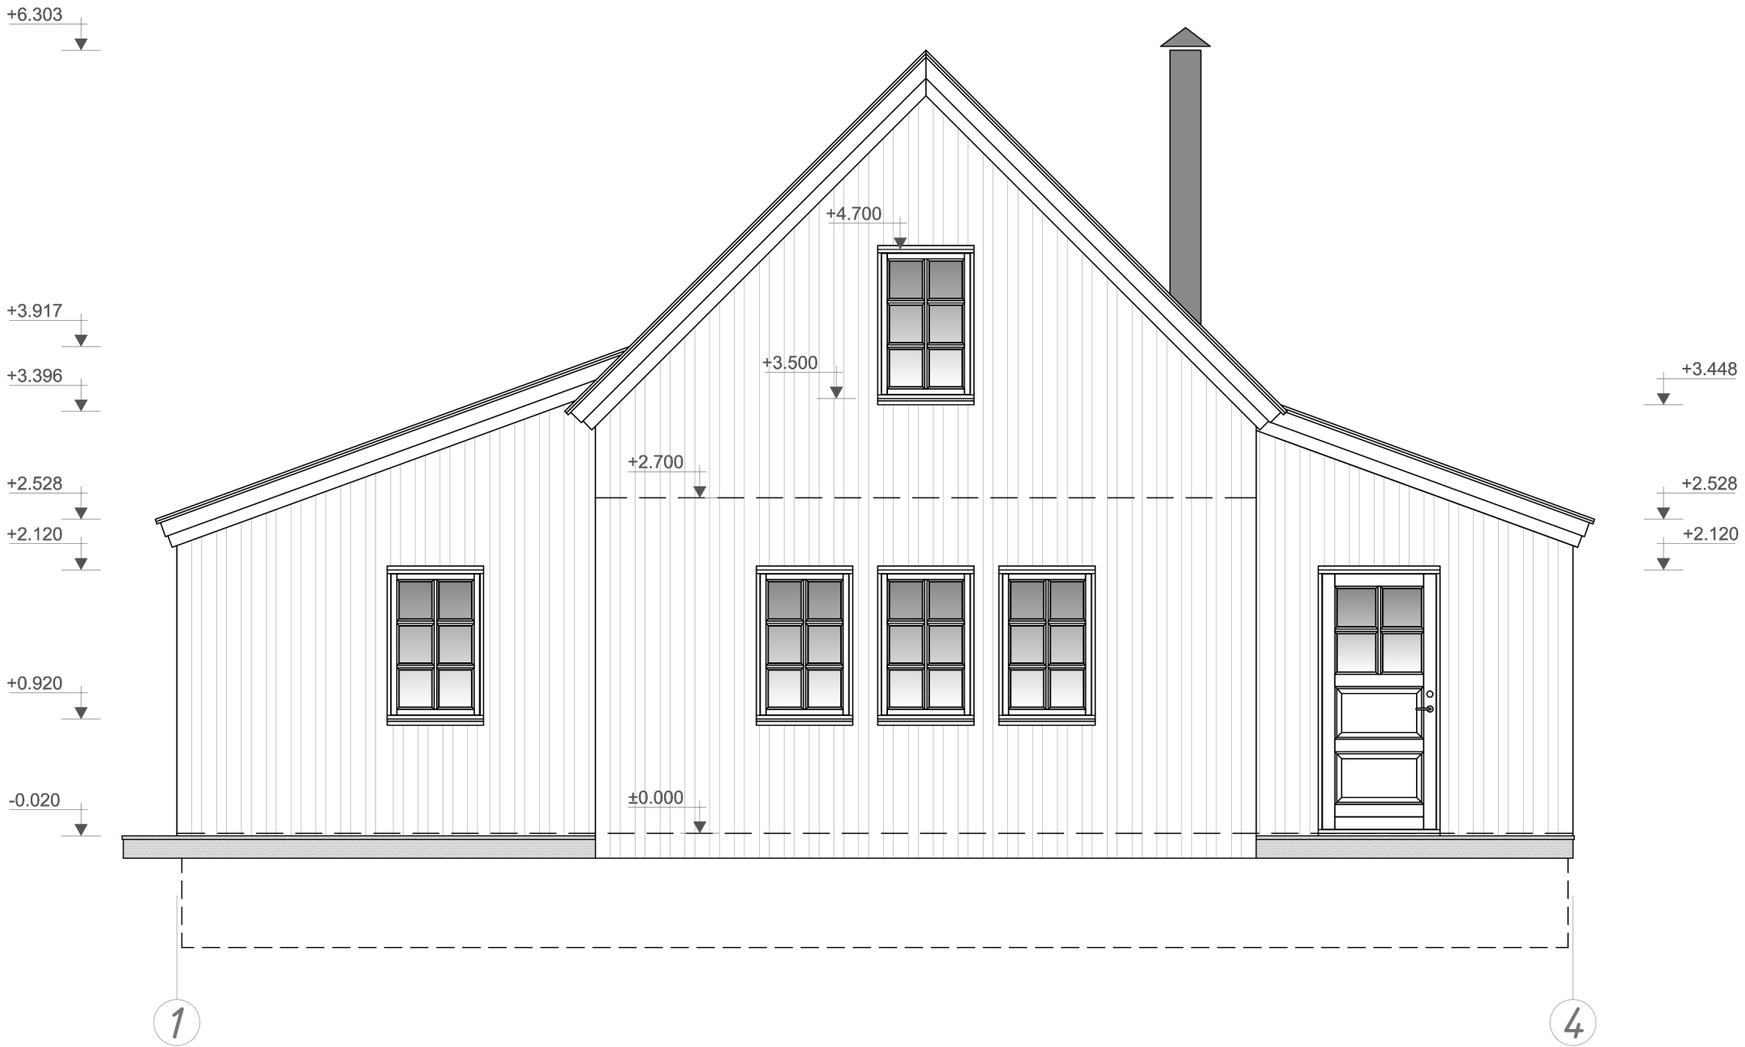


Façade 2 · Échelle 1:50 (A3)



Façade 3 · Échelle 1:50 (A3)

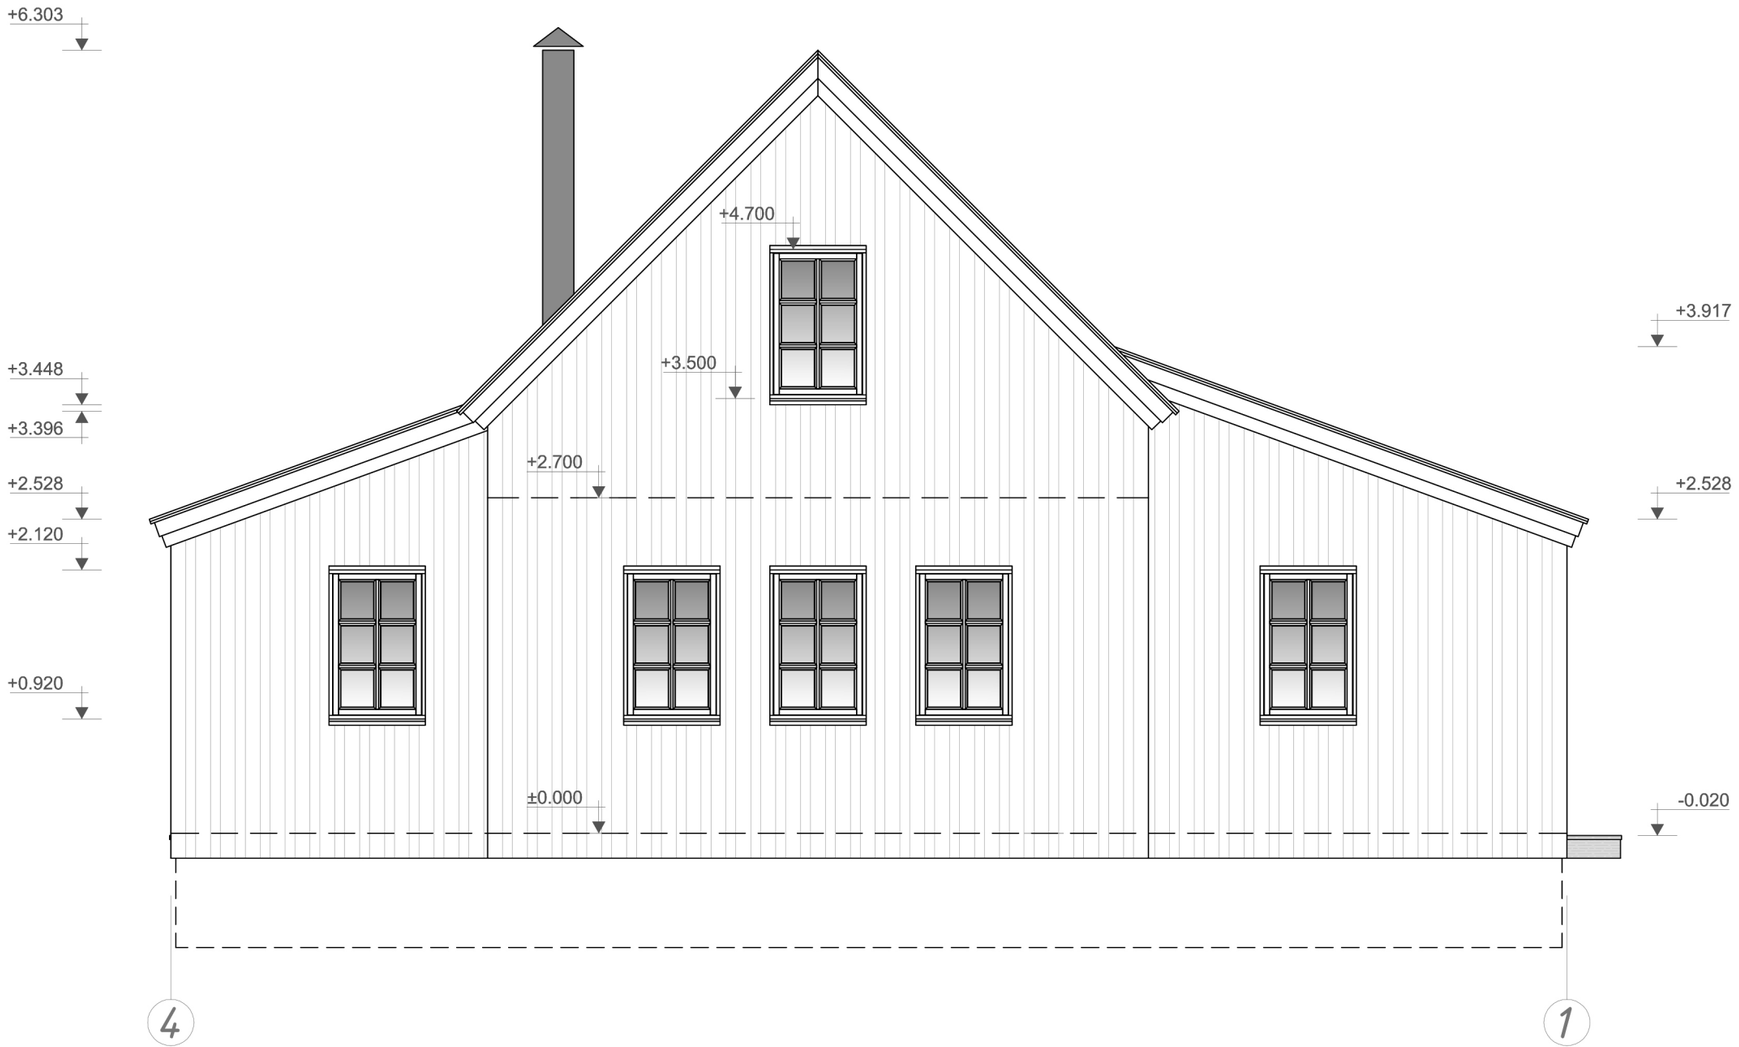

Façade 4 · Échelle 1:50 (A3)

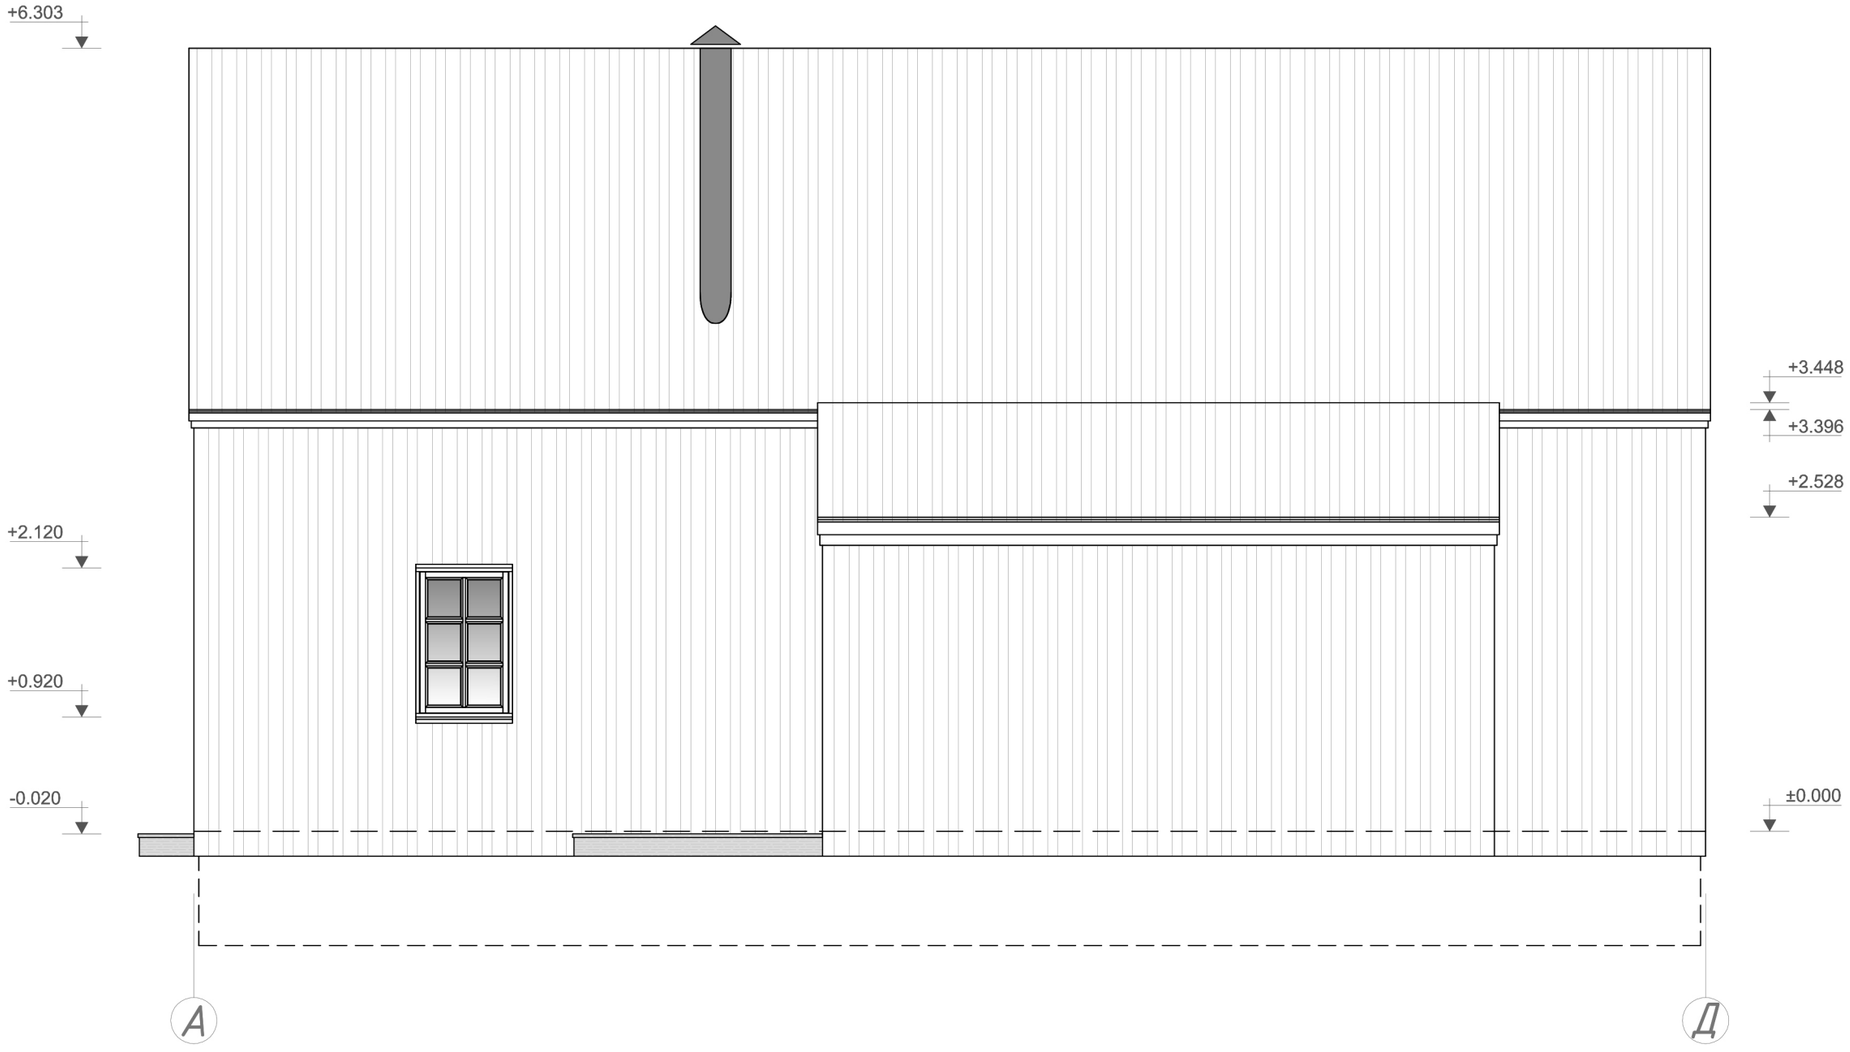

WOOD TRUCK

Notes sur cet exemple de chiffrage

Visualisations et plans de conception, sans validation pour exécution. Dimensions et surfaces sont à confirmer selon les plans originaux. Les intitulés et tableaux des pièces ont été adaptés ; la géométrie représentée est conservée.

Tous les montants sont en EUR ; les dimensions et surfaces sont métriques. Les sources emploient à la fois surface habitable et surface brute de plancher. La surface de référence et sa méthode de calcul doivent être confirmées avant l’offre.

Chaque projet doit respecter les exigences de son lieu de construction. Les programmes allemands ou français et les classes européennes de matériaux ne valent pas autorisation aux États-Unis, au Canada ou au Royaume-Uni. Études, justificatifs produits et autorisations sont à définir pour chaque projet.