








Viviendas 7-13 . Planta baja .

Escala 1:100 (A3)

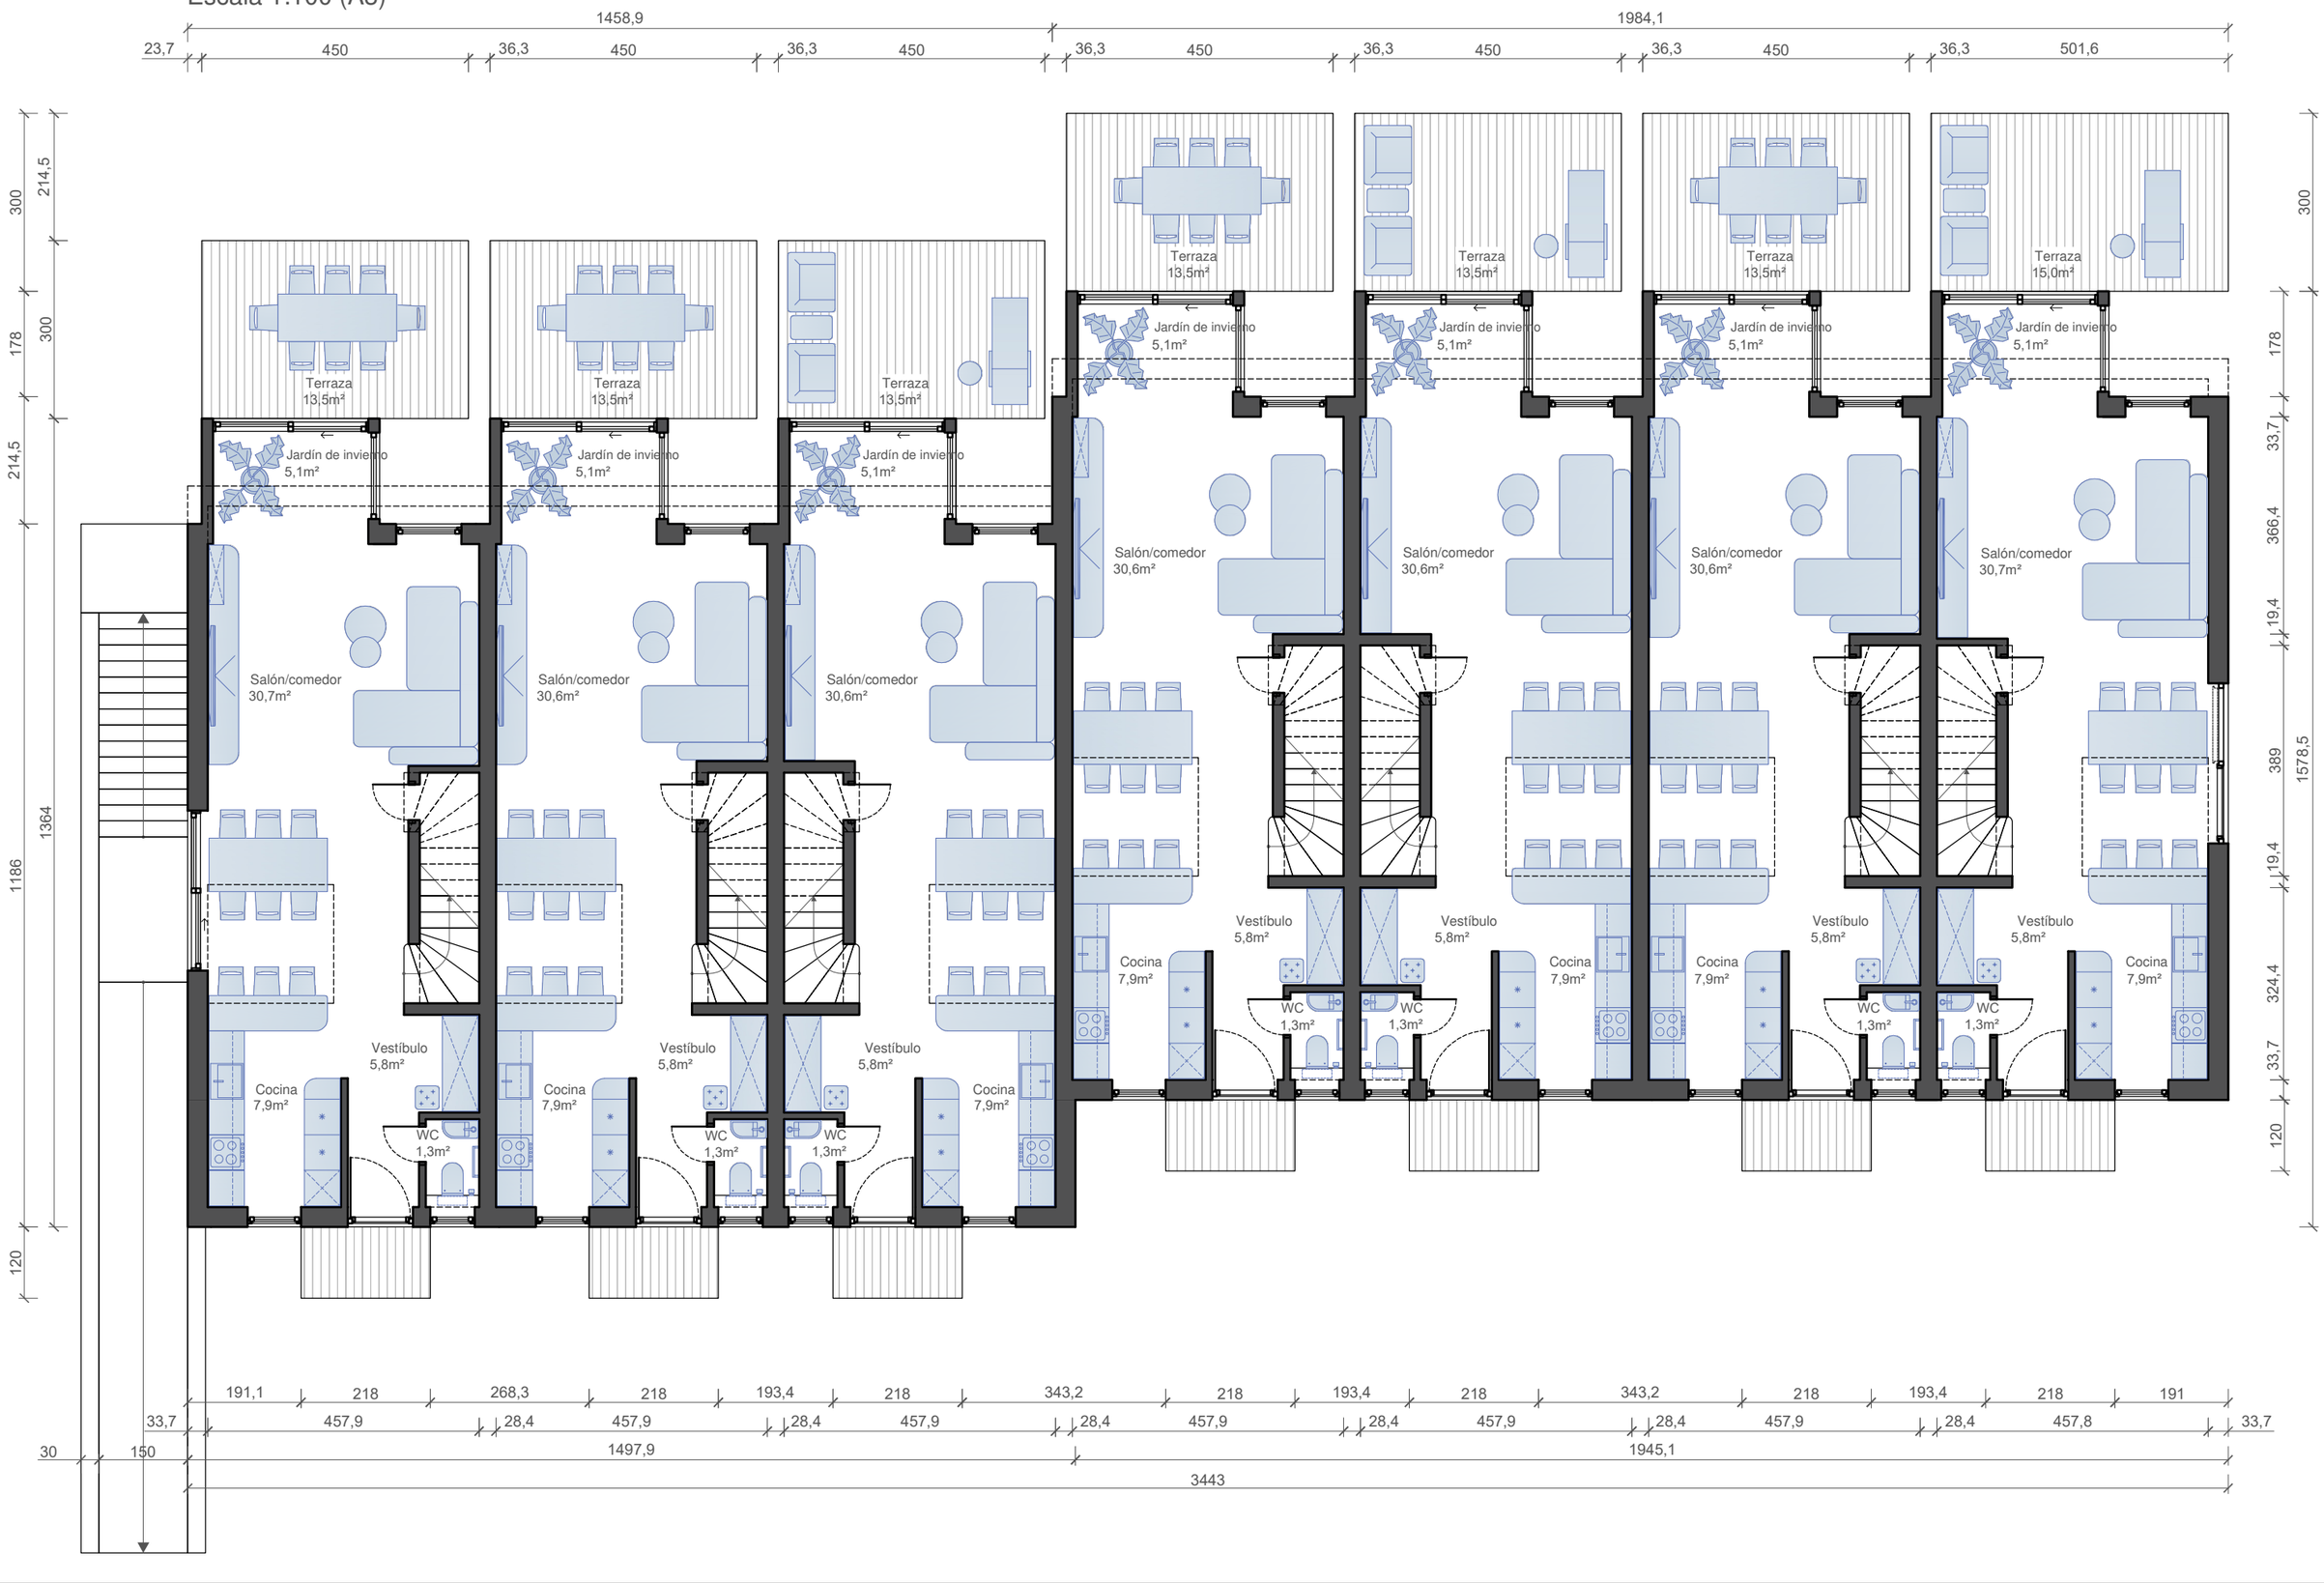

Viviendas 7-13 . 1 Planta primera .

Escala 1:100 (A3)



Viviendas 7-13 . 2 Planta primera .

Escala 1:100 (A3)




Viviendas 7-13 . Alzado 1 .

Escala 1:100 (A3)



Viviendas 7-13 . Alzado 2 .

Escala 1:100 (A3)

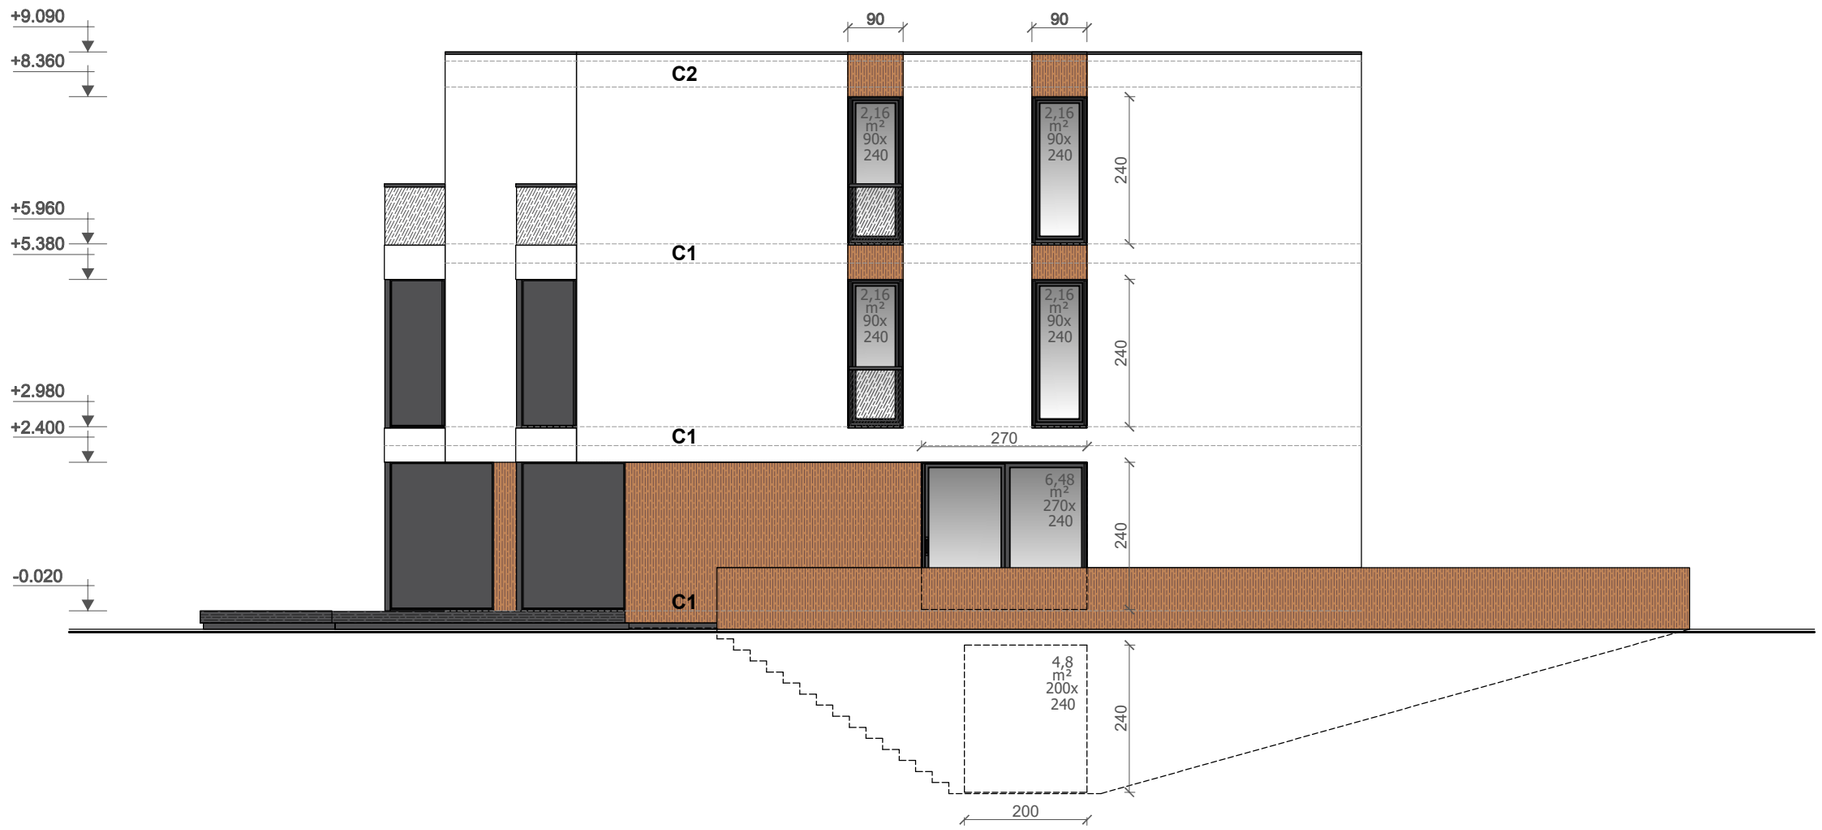


Viviendas 7-13 . Alzado 3 .

Escala 1:100 (A3)




Viviendas 7-13 . Alzado 4 .

Escala 1:100 (A3)

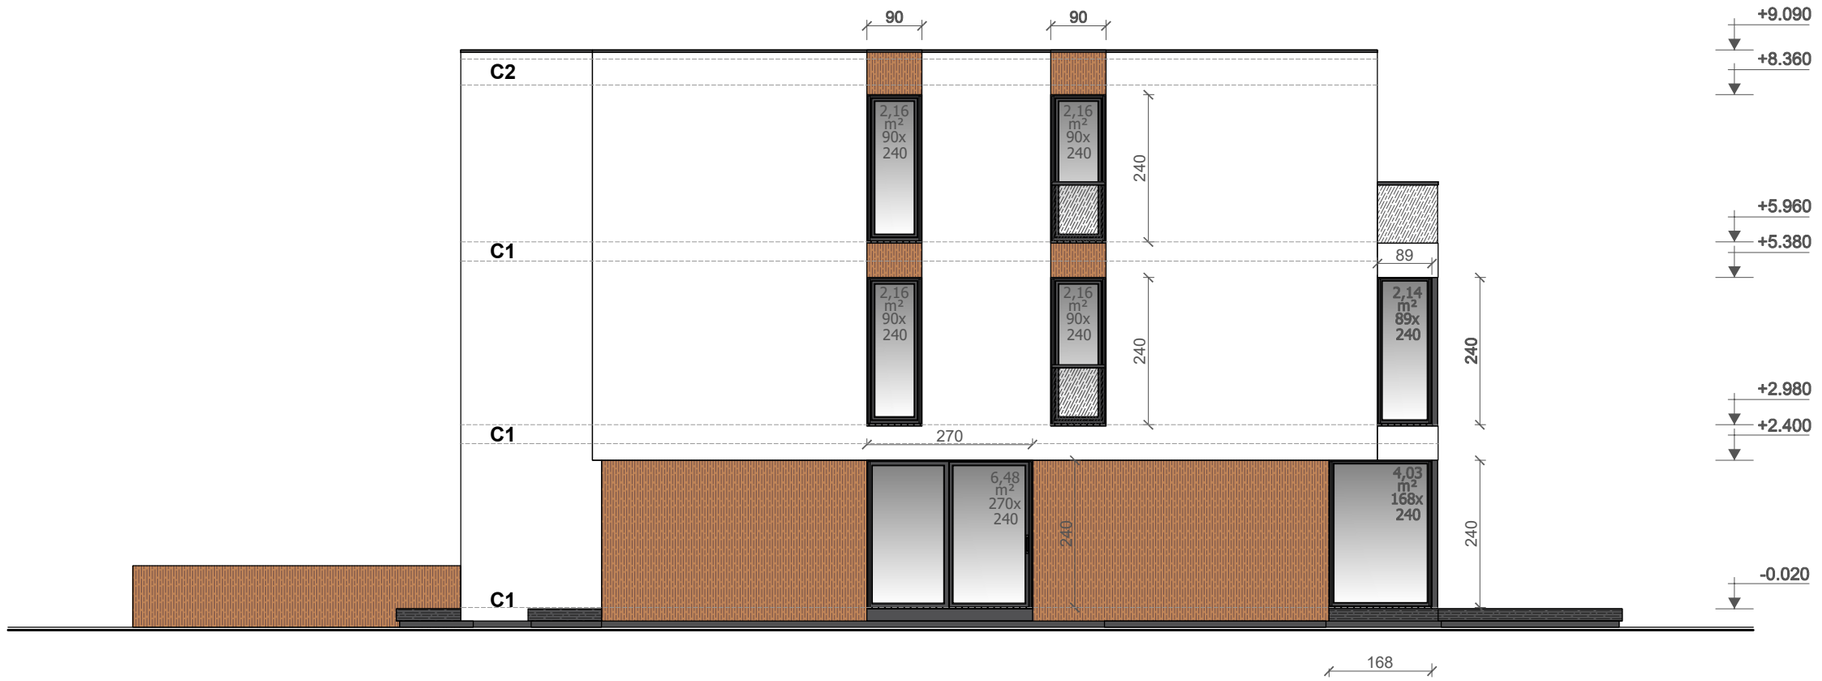


Viviendas 7-13 .


Planta baja .

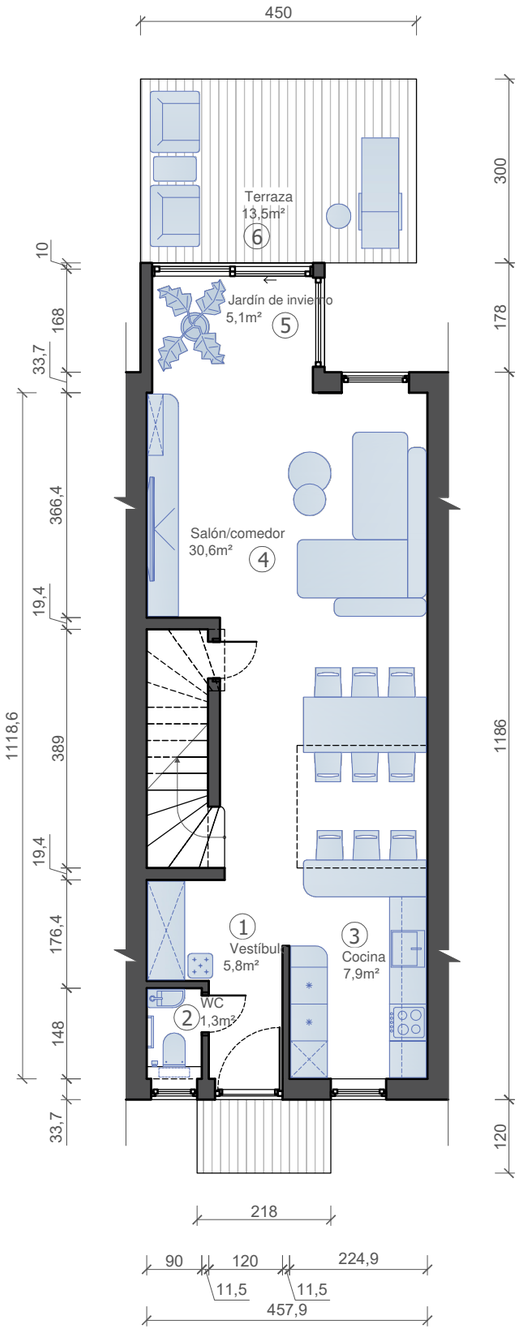

1 Planta primera .

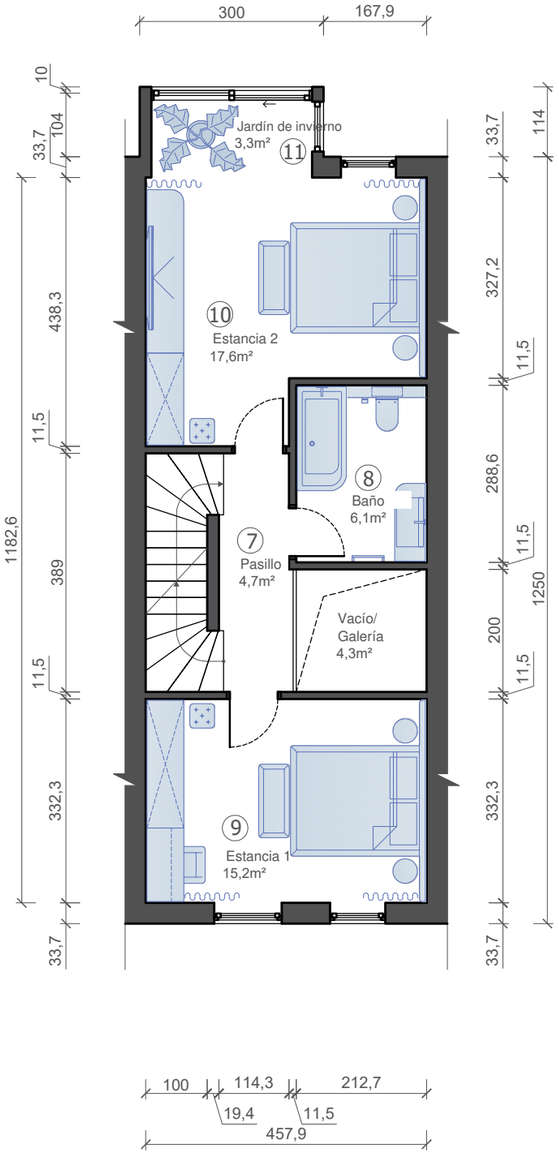

2 Planta primera .

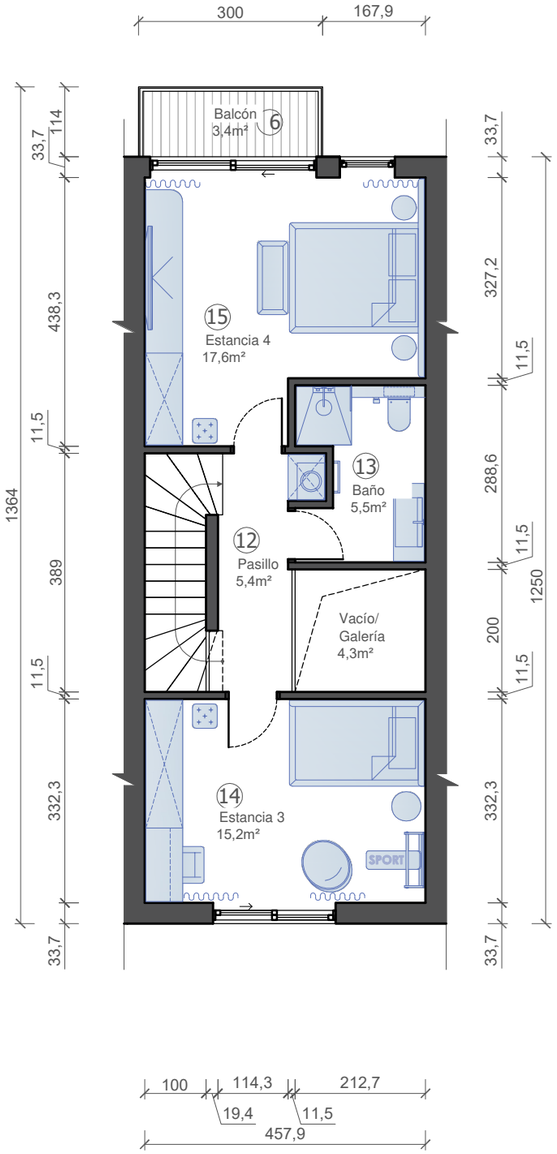

Cuadro de superficies		
Nº	Estancia	Superficie, m²
	Planta baja	
1	Vestíbulo	5,8
2	WC	1,3
3	Cocina	7,9
4	Salón/comedor	30,6
5	Jardín de invierno	5,1
6	Terraza 50%	6,8
Sup. habitable total, planta baja		57,5
	1 Planta primera	
7	Pasillo	4,7
8	Baño	6,1
9	Estancia 1	15,2
10	Estancia 2	17,6
11	Jardín de invierno	3,3
Sup. habitable total, planta 1		46,9
	2 Planta primera	
12	Pasillo	5,4
13	Baño	5,5
14	Estancia 3	15,2
15	Estancia 4	17,6
16	Azotea 50%	1,7
Sup. habitable total, planta 2		45,4
Superficie habitable total		149,8

Escala 1:100 (A3)

WOOD TRUCK

Notas sobre este presupuesto orientativo

Infografías y planos de anteproyecto. No son planos de ejecución. Todas las dimensiones y superficies deben contrastarse con el proyecto original. Los títulos y cuadros de superficies están traducidos; la geometría de los planos se mantiene.

Todos los importes se expresan en euros; dimensiones y superficies, en unidades métricas. Los documentos originales utilizan tanto superficie habitable como superficie construida. La superficie de referencia y el método de medición deben confirmarse antes de emitir una oferta. Se mantienen las clases europeas de materiales y las dimensiones métricas de las piezas de madera.

Cada proyecto se rige por los requisitos aplicables en su ubicación. Los sistemas alemanes o franceses y las clases europeas de materiales no acreditan por sí solos la autorización en otros países. Los cálculos, la documentación de productos y los permisos deben acordarse para cada proyecto. Los paneles de entramado ligero son distintos de los paneles estructurales aislantes (SIP) y de los módulos volumétricos.

Terminología: planta baja es la situada a nivel del terreno; planta primera es el nivel inmediatamente superior. WM = lavadora; HP = bomba de calor. Los ejes y las cotas se mantienen como en el original; algunos planos utilizan coma decimal.