














Plano de planta

Sótano

Escala 1:100 (A3)

Cuadro de superficies

Nº	Estancia	Superficie, m²	Nº	Estancia	Superficie, m²	Nº	Estancia	Superficie, m²	Nº	Estancia	Superficie, m²
1	Escalera, sótano	19,8		Vivienda 2		15	Cuarto de carritos	11,2	24	Trastero 08	4,1
2	Ascensor, sótano	3,1	8	Vestíbulo	8,8	16	Acometidas	12,7	25	Trastero 09	4,1
	Vivienda 1		9	Baño	7,0	17	Trastero 01	4,8	26	Trastero 10	4,1
3	Vestíbulo	8,4	10	Dormitorio	13,3	18	Trastero 02	4,1	27	Trastero 11	4,1
4	Baño	7,8	11	Salón/cocina/comedor	33,5	19	Trastero 03	4,6	28	Trastero 12	4,0
5	Dormitorio	15,6	12	Terraza 50%	2,4	20	Trastero 04	5,2			
6	Salón/cocina/comedor	32,4	Sup. vivienda 2		64,9	21	Trastero 05	5,2	Superficie total	Sótano	334,7
7	Terraza 50%	2,4	13	Pasillo	35,6	22	Trastero 06	4,1	Superficie habitable del edificio		1258,8
Sup. vivienda 1		66,5	14	Ayudas de movilidad/bicicletas	48,6	23	Trastero 07	4,1			

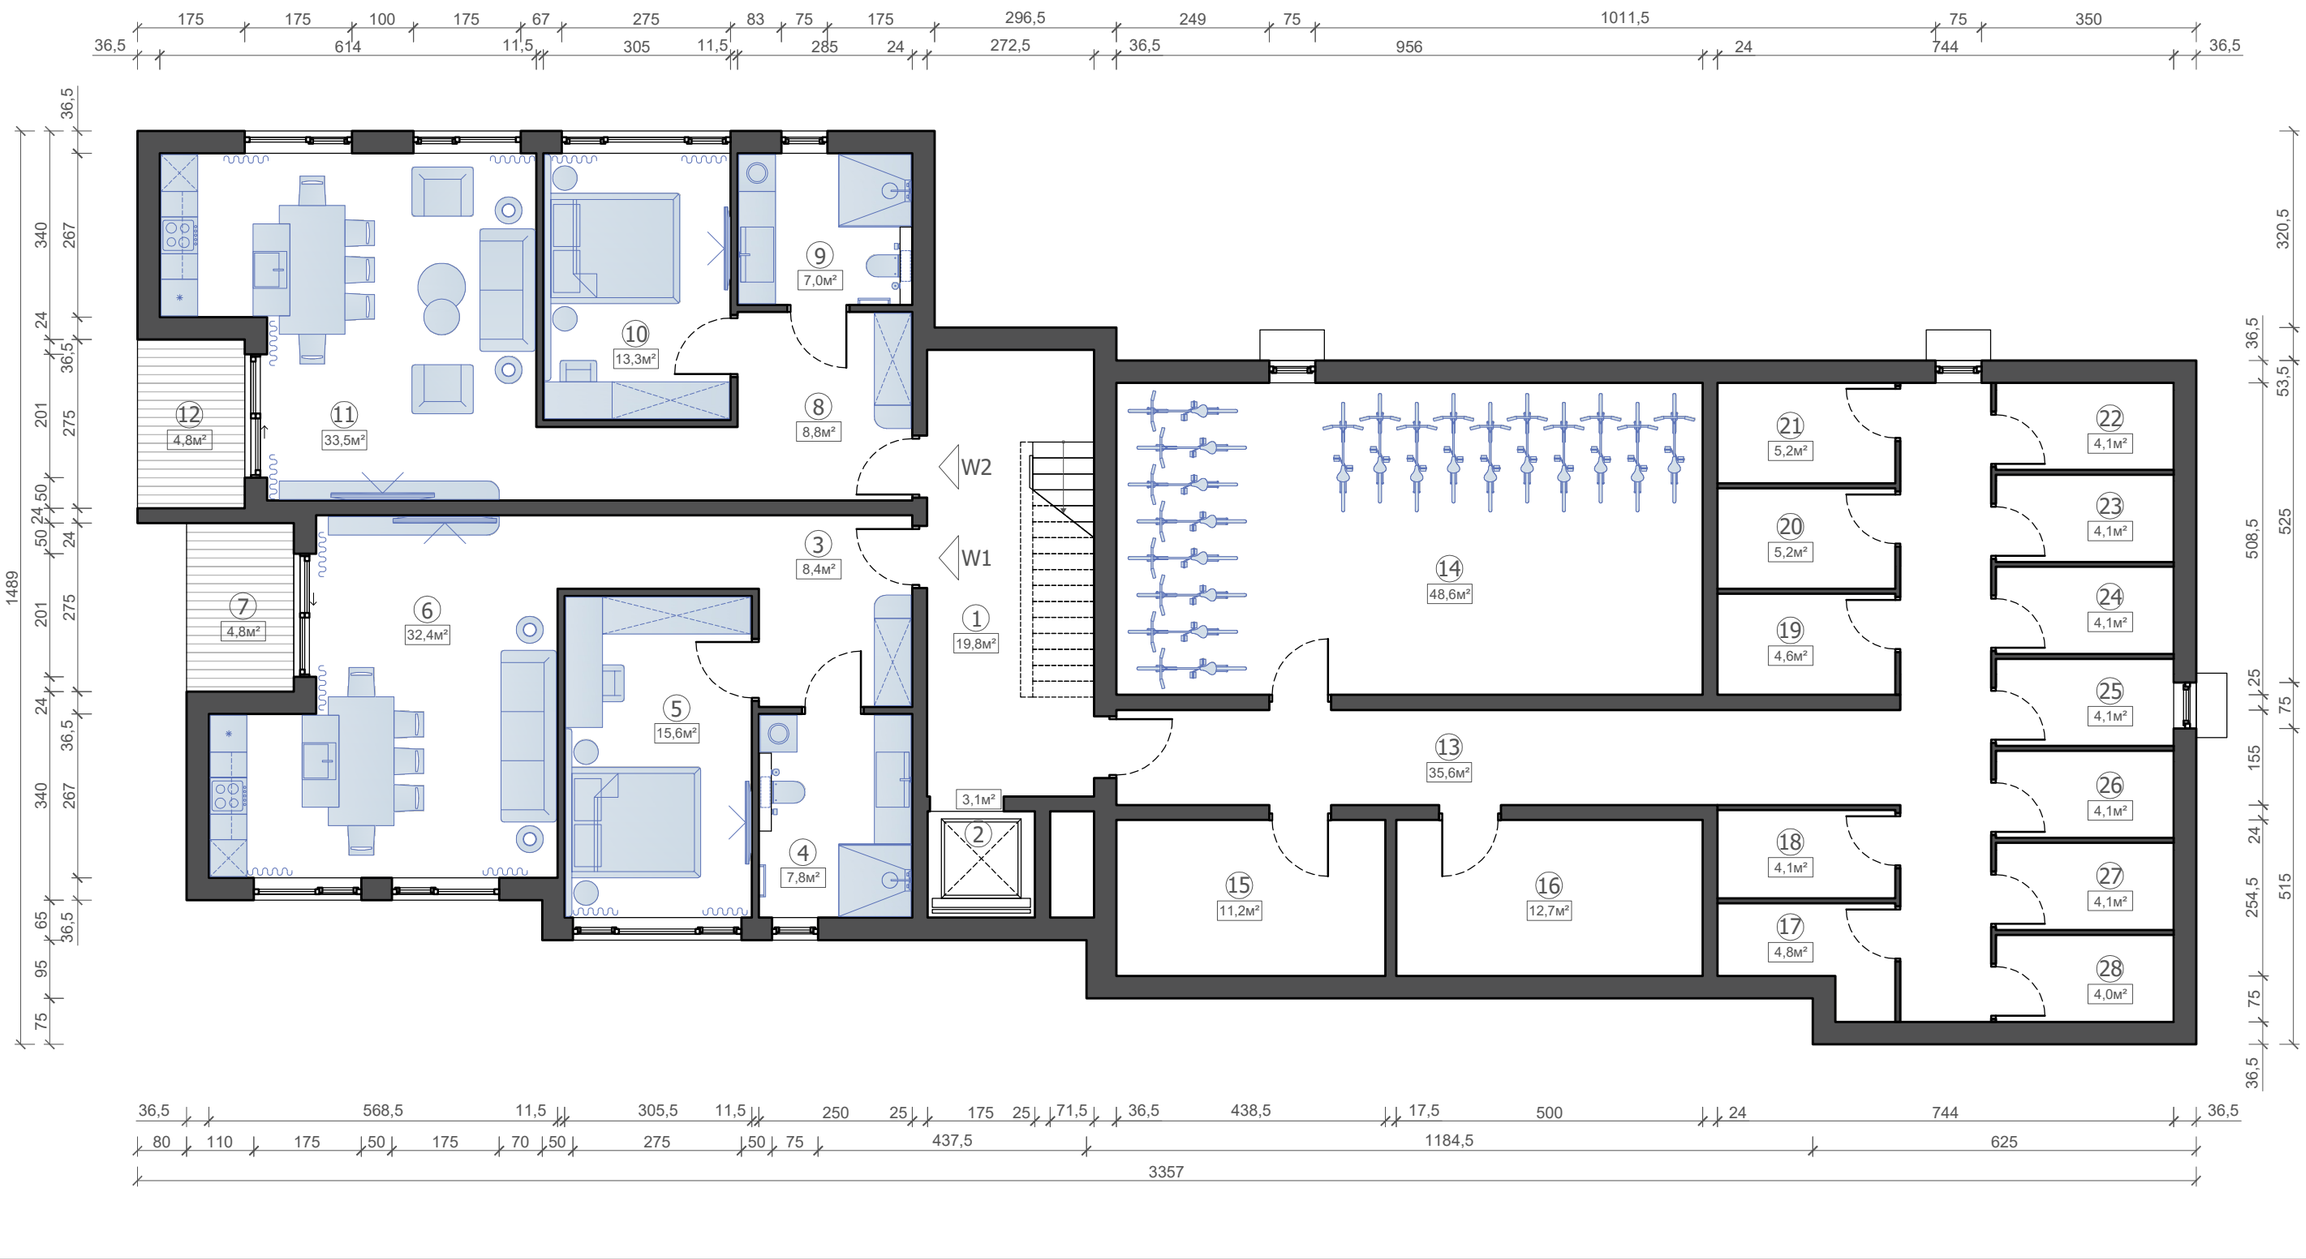


Plano de planta

Planta baja

Escala 1:100 (A3)

Cuadro de superficies								
Nº	Estancia	Superficie, m²	Nº	Estancia	Superficie, m²	Nº	Estancia	Superficie, m²
1	Escalera, planta baja	15,0	7	Logia 50%	2,4	12	Logia 50%	2,4
2	Ascensor, planta baja	3,1	Sup. vivienda 3		66,5	Sup. vivienda 4		64,9
	Vivienda 3			Vivienda 4		13	Vestíbulo	7,2
3	Vestíbulo	8,4	8	Vestíbulo	8,8	14	Aparcamiento, planta baja	165,9
4	Baño	7,8	9	Baño	7,0	Superficie de planta baja		322,6
5	Dormitorio	15,6	10	Dormitorio	13,3	Superficie habitable del edificio		1258,8
6	Salón/cocina/comedor	32,4	11	Salón/cocina/comedor	33,5			

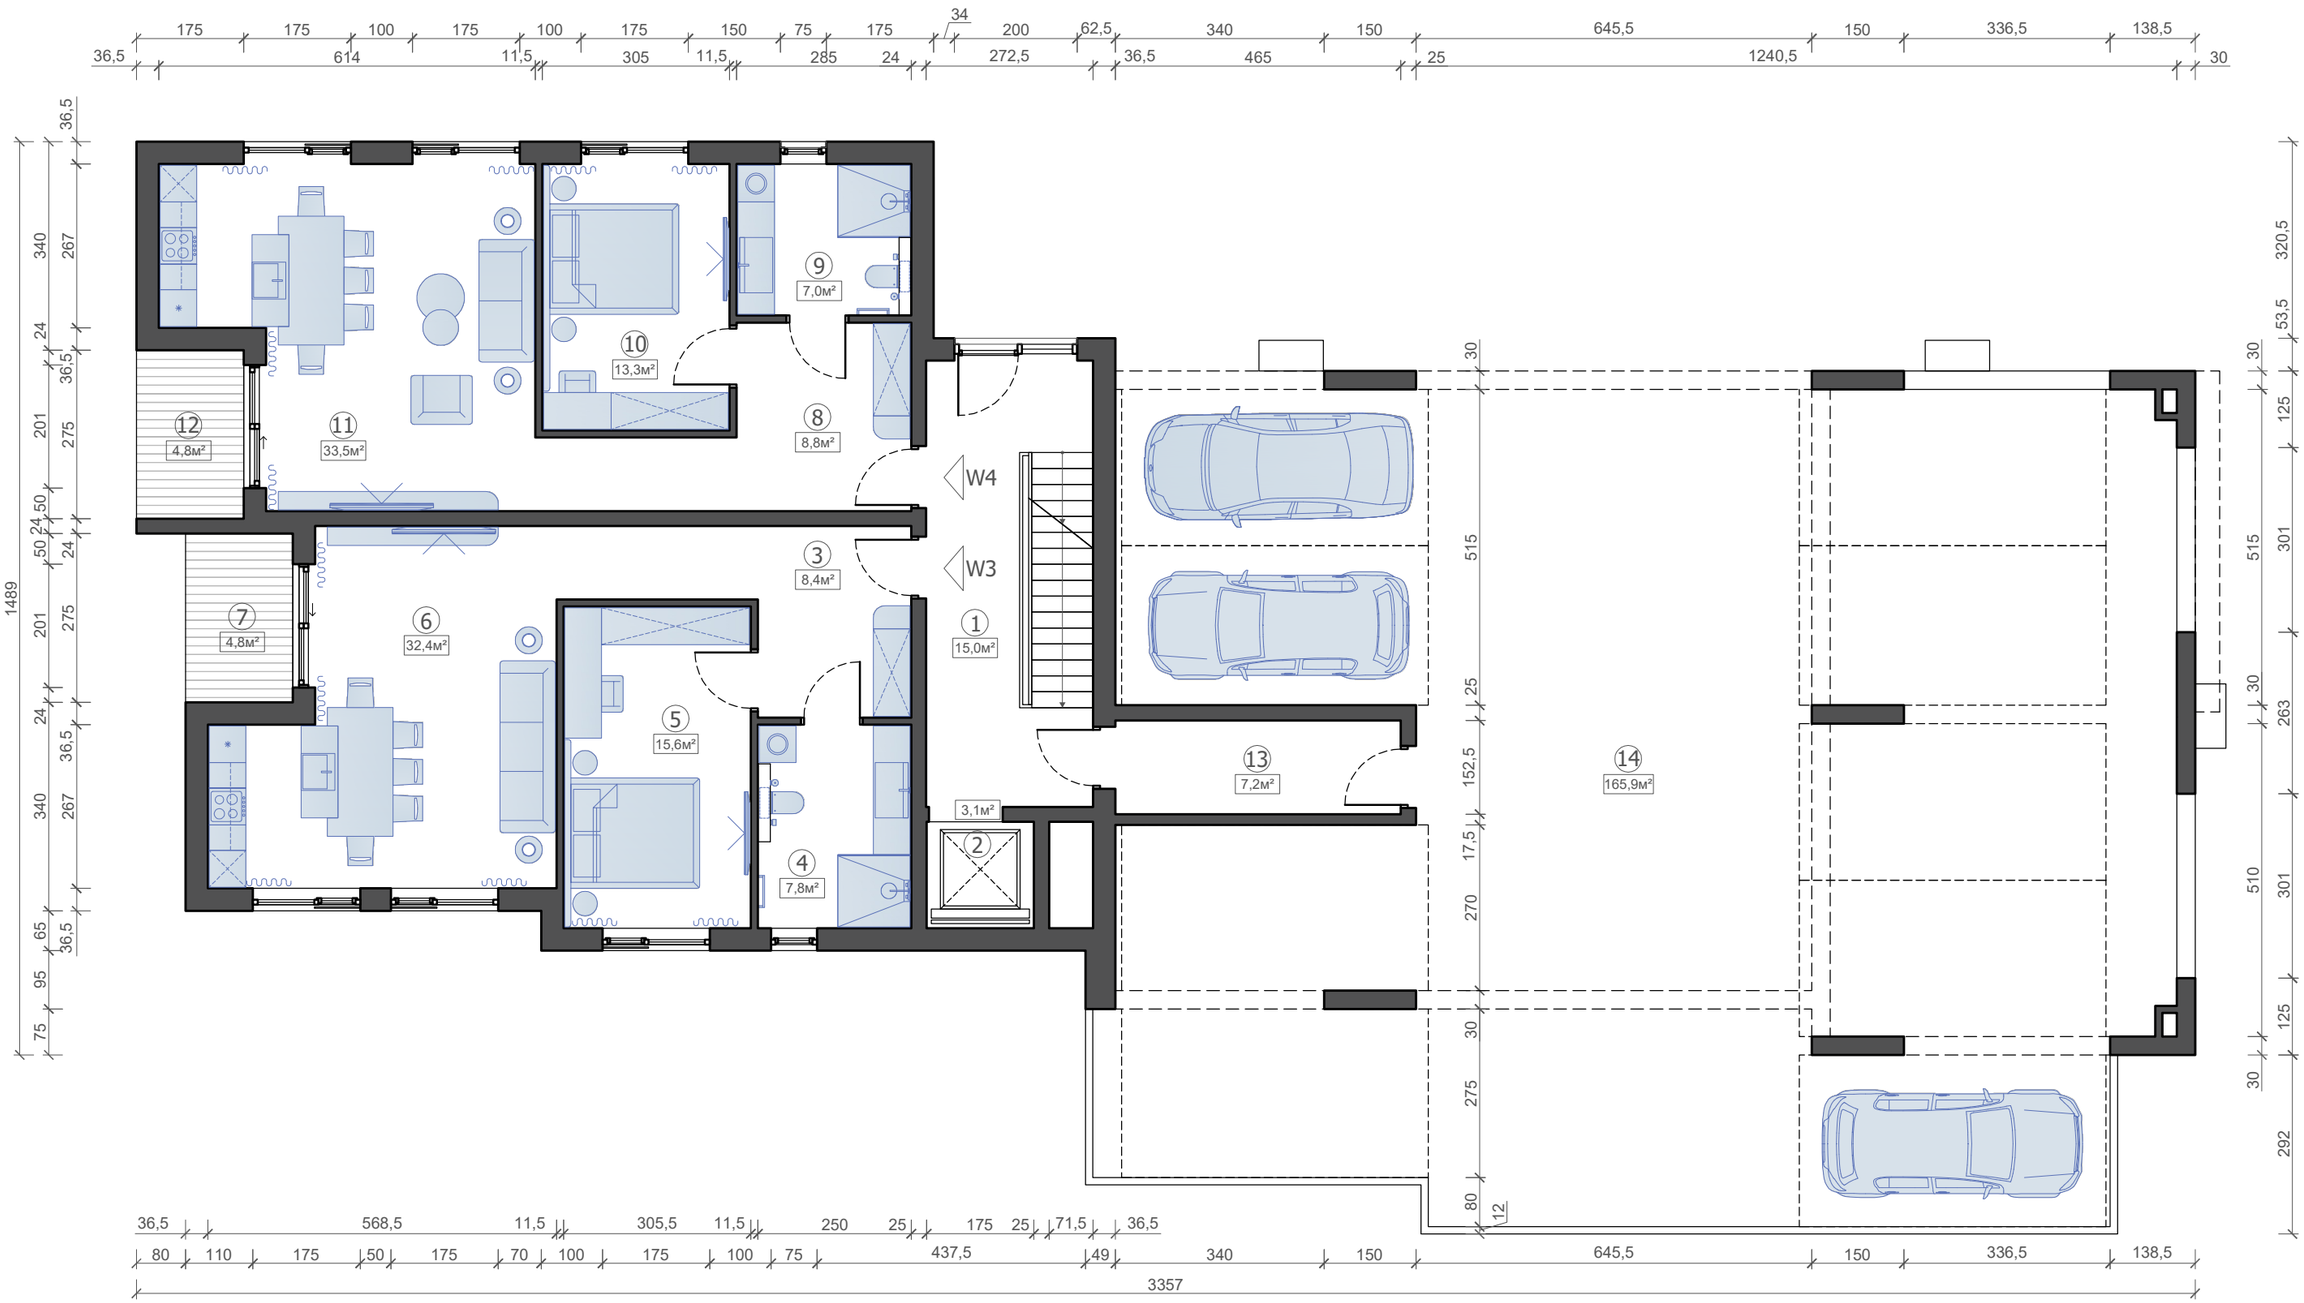


Plano de planta

Planta primera

Escala 1:100 (A3)

Cuadro de superficies

Nº	Estancia	Superficie, m²	Nº	Estancia	Superficie, m²	Nº	Estancia	Superficie, m²	Nº	Estancia	Superficie, m²
1	Escalera, planta primera	17,8		Vivienda 6		14	Dormitorio infantil	11,7	21	Trastero	4,0
2	Ascensor, planta primera	3,1	8	Vestíbulo	8,8	15	Trastero	2,9	22	Dormitorio infantil	12,9
	Vivienda 5		9	Baño	7,0	16	Salón/cocina/comedor	31,5	23	Salón/cocina/comedor	34,4
3	Vestíbulo	8,4	10	Dormitorio	13,3	17	Baño	7,9	24	Baño	7,3
4	Baño	7,8	11	Salón/cocina/comedor	33,5	18	Dormitorio	15,8	25	Dormitorio	15,0
5	Dormitorio	15,6	12	Terraza 50%	2,4	19	Balcón 50%	3,8	26	Balcón 50%	3,8
6	Salón/cocina/comedor	32,4	Sup. vivienda 6		64,9	Sup. vivienda 7		79,8	Sup. vivienda 8		85,9
7	Terraza 50%	2,4		Vivienda 7			Vivienda 8		Superficie de planta primera		318,0
Sup. vivienda 5		66,5	13	Vestíbulo	6,2	20	Vestíbulo	9,3	Superficie habitable del edificio		1258,8

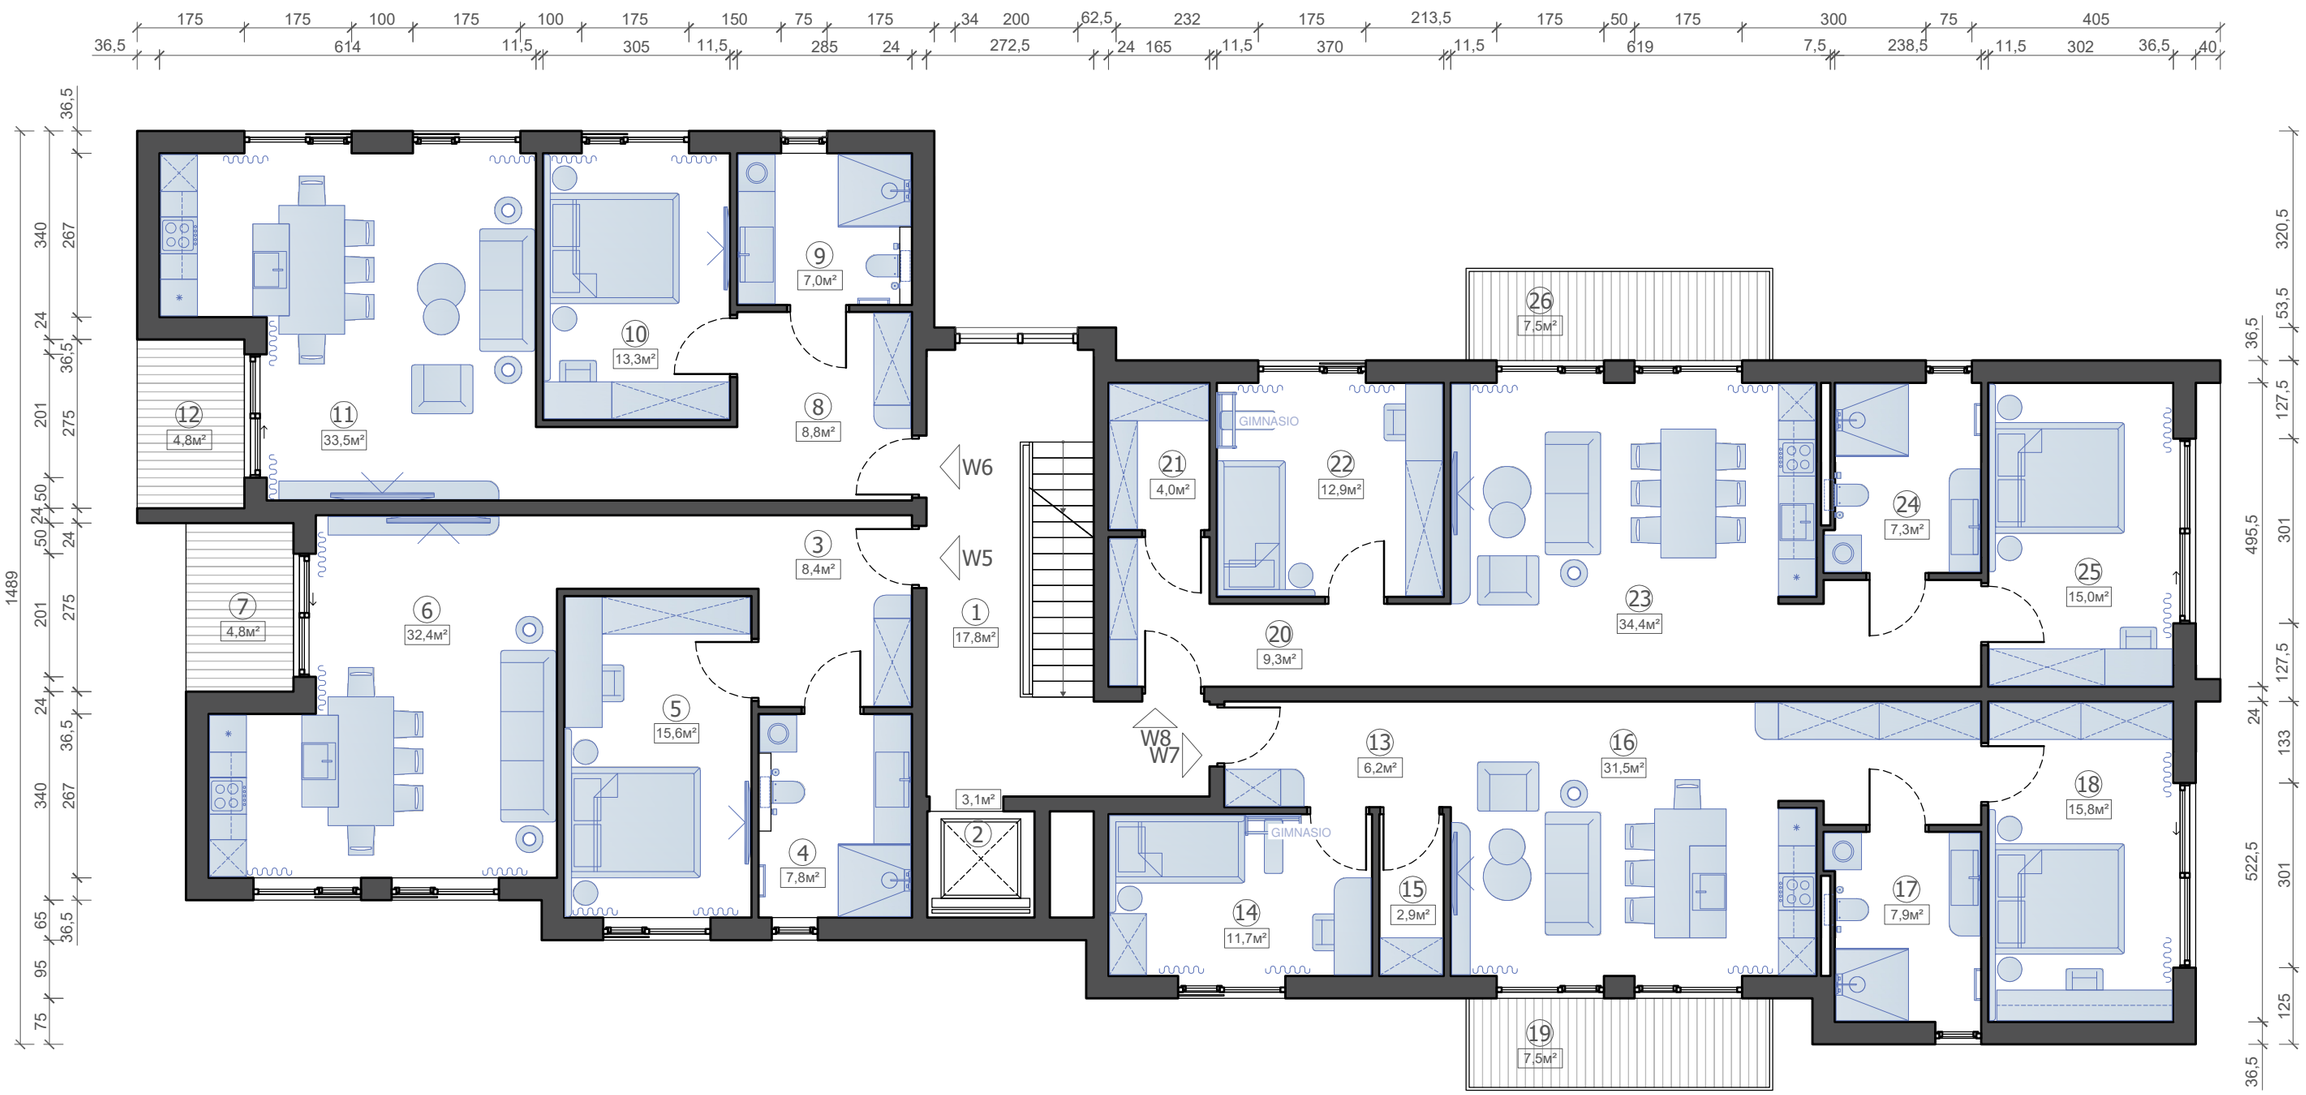


Plano de planta

Planta superior retranqueada

Escala 1:100 (A3)

Cuadro de superficies

Nº	Estancia	Superficie, m²	Nº	Estancia	Superficie, m²	Nº	Estancia	Superficie, m²	Nº	Estancia	Superficie, m²
1	Escalera, planta superior	11,7	Sup. vivienda 9		58,0	14	Vestíbulo	12,8	21	Trastero	3,3
2	Ascensor sup.	3,1	Vivienda 10			15	Baño	6,4	22	Dormitorio infantil	11,5
Vivienda 9			9	Vestíbulo	6,8	16	Trastero	2,4	23	Salón/cocina/comedor	32,1
3	Vestíbulo	3,9	10	Baño	7,0	17	Dormitorio	13,7	24	Baño	7,6
4	Trastero	2,5	11	Dormitorio	13,5	18	Salón/cocina/comedor	30,6	25	Dormitorio	14,2
5	Salón/cocina/comedor	24,6	12	Salón/cocina/comedor	27,0	19	Terraza 50%	4,3	26	Balcón 50%	3,8
6	Baño	6,5	13	Terraza 50%	3,7	Sup. vivienda 11		70,2	Sup. vivienda 12		82,6
7	Dormitorio	14,2	Sup. vivienda 10		57,9	Vivienda 12			Superficie de planta primera		283,5
8	Terraza 50%	6,3	Vivienda 11			20	Vestíbulo	10,2	Superficie habitable del edificio		1258,8

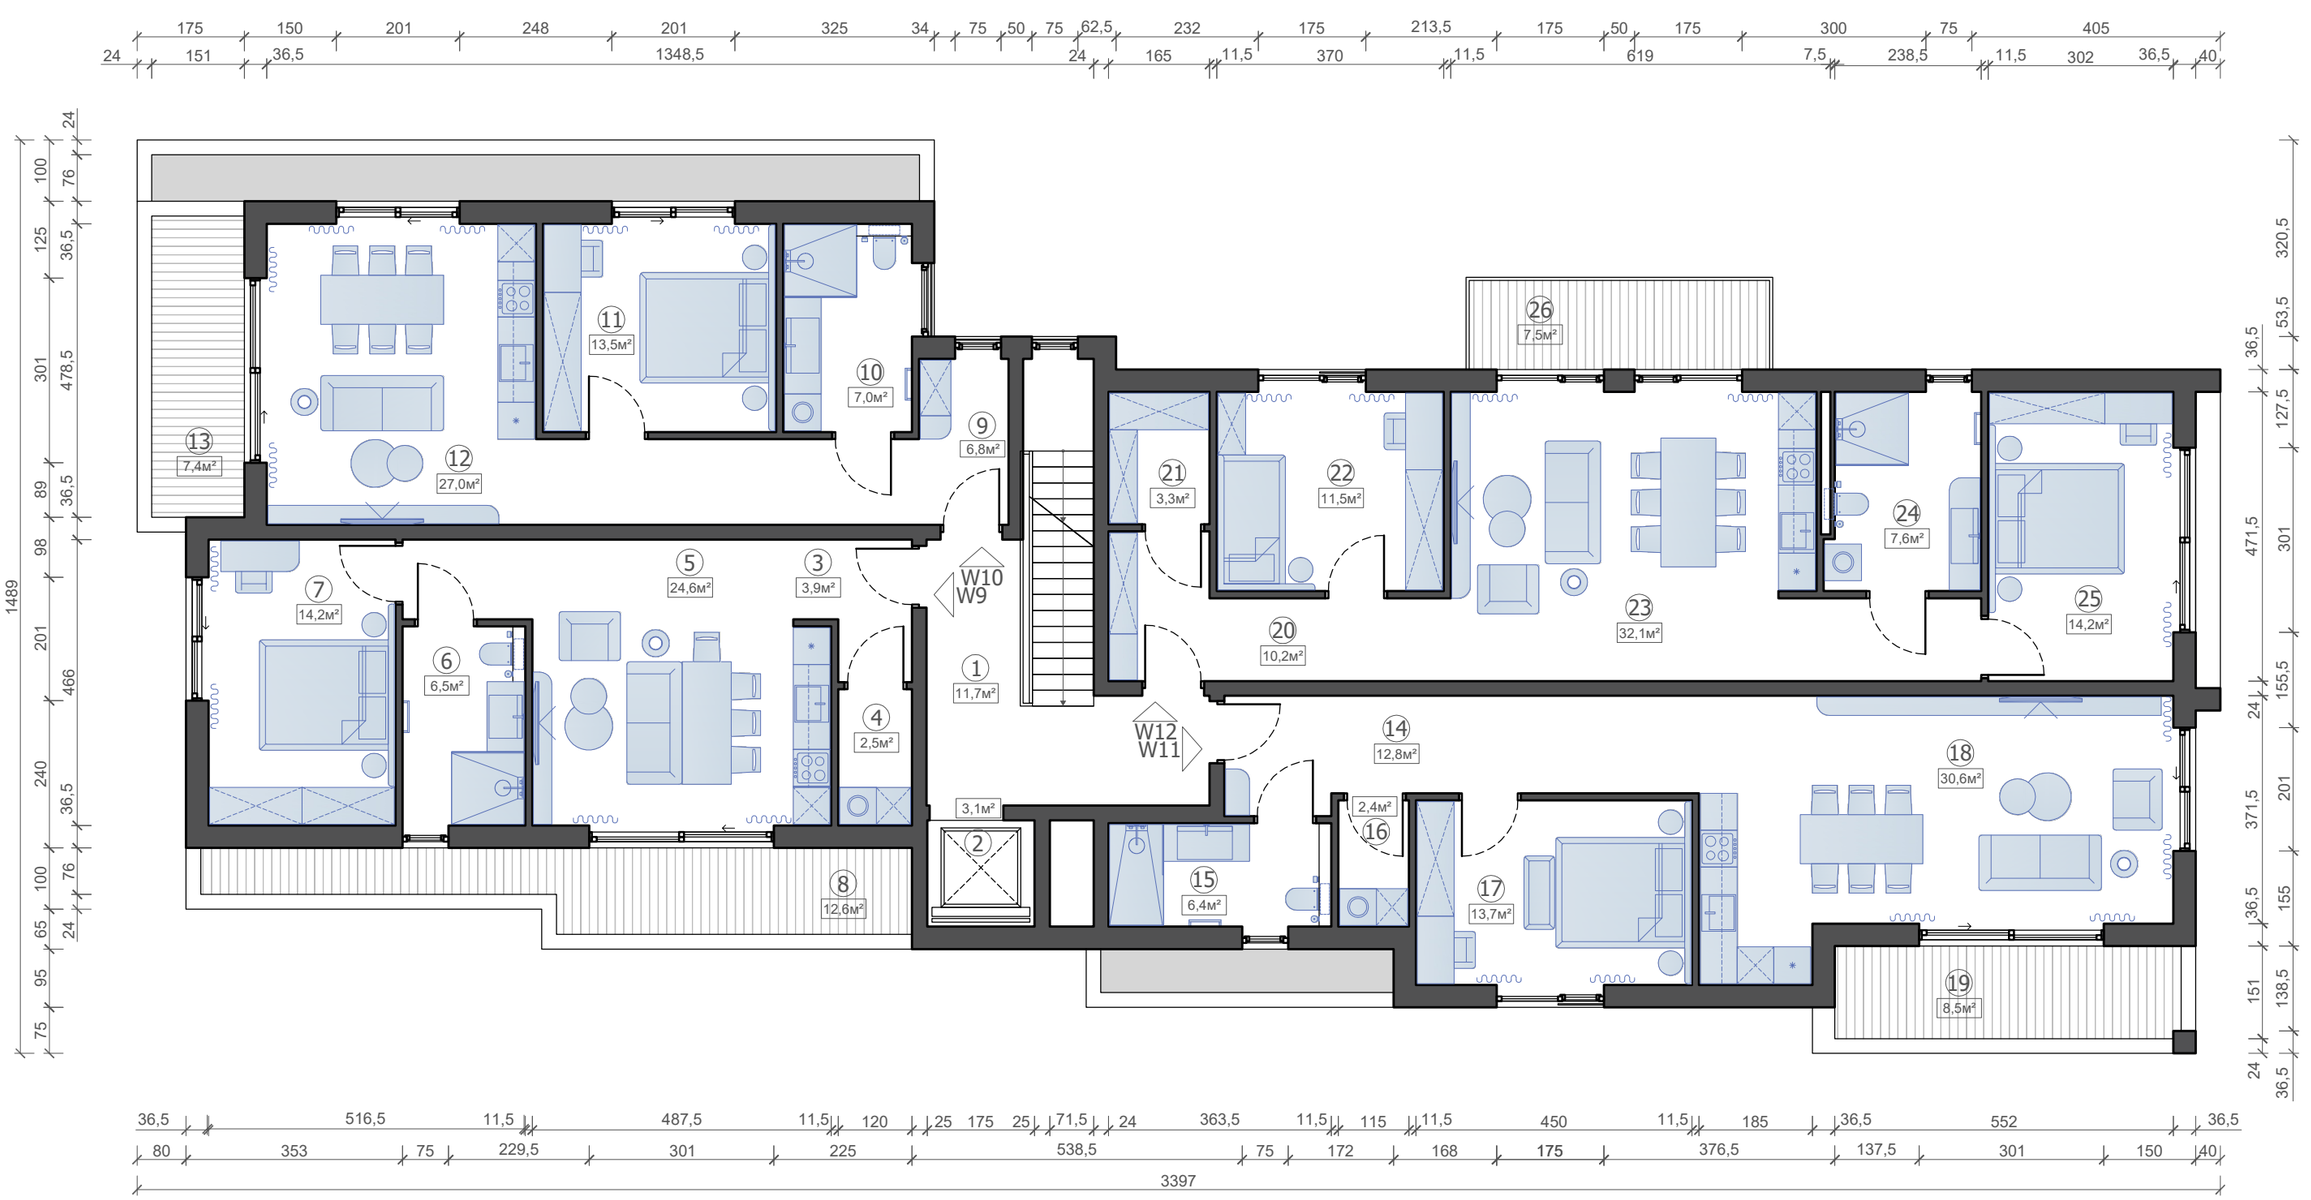

Alzado 1

Escala 1:100 (A3)



Alzado 2

Escala 1:100 (A3)



Alzado 3

Escala 1:100 (A3)



Alzado 4

Escala 1:100 (A3)



WOOD TRUCK

Notas sobre este presupuesto orientativo

Infografías y planos de anteproyecto. No son planos de ejecución. Todas las dimensiones y superficies deben contrastarse con el proyecto original. Los títulos y cuadros de superficies están traducidos; la geometría de los planos se mantiene.

Todos los importes se expresan en euros; dimensiones y superficies, en unidades métricas. Los documentos originales utilizan tanto superficie habitable como superficie construida. La superficie de referencia y el método de medición deben confirmarse antes de emitir una oferta. Se mantienen las clases europeas de materiales y las dimensiones métricas de las piezas de madera.

Cada proyecto se rige por los requisitos aplicables en su ubicación. Los sistemas alemanes o franceses y las clases europeas de materiales no acreditan por sí solos la autorización en otros países. Los cálculos, la documentación de productos y los permisos deben acordarse para cada proyecto. Los paneles de entramado ligero son distintos de los paneles estructurales aislantes (SIP) y de los módulos volumétricos.

Terminología: planta baja es la situada a nivel del terreno; planta primera es el nivel inmediatamente superior. WM = lavadora; HP = bomba de calor. Los ejes y las cotas se mantienen como en el original; algunos planos utilizan coma decimal.