












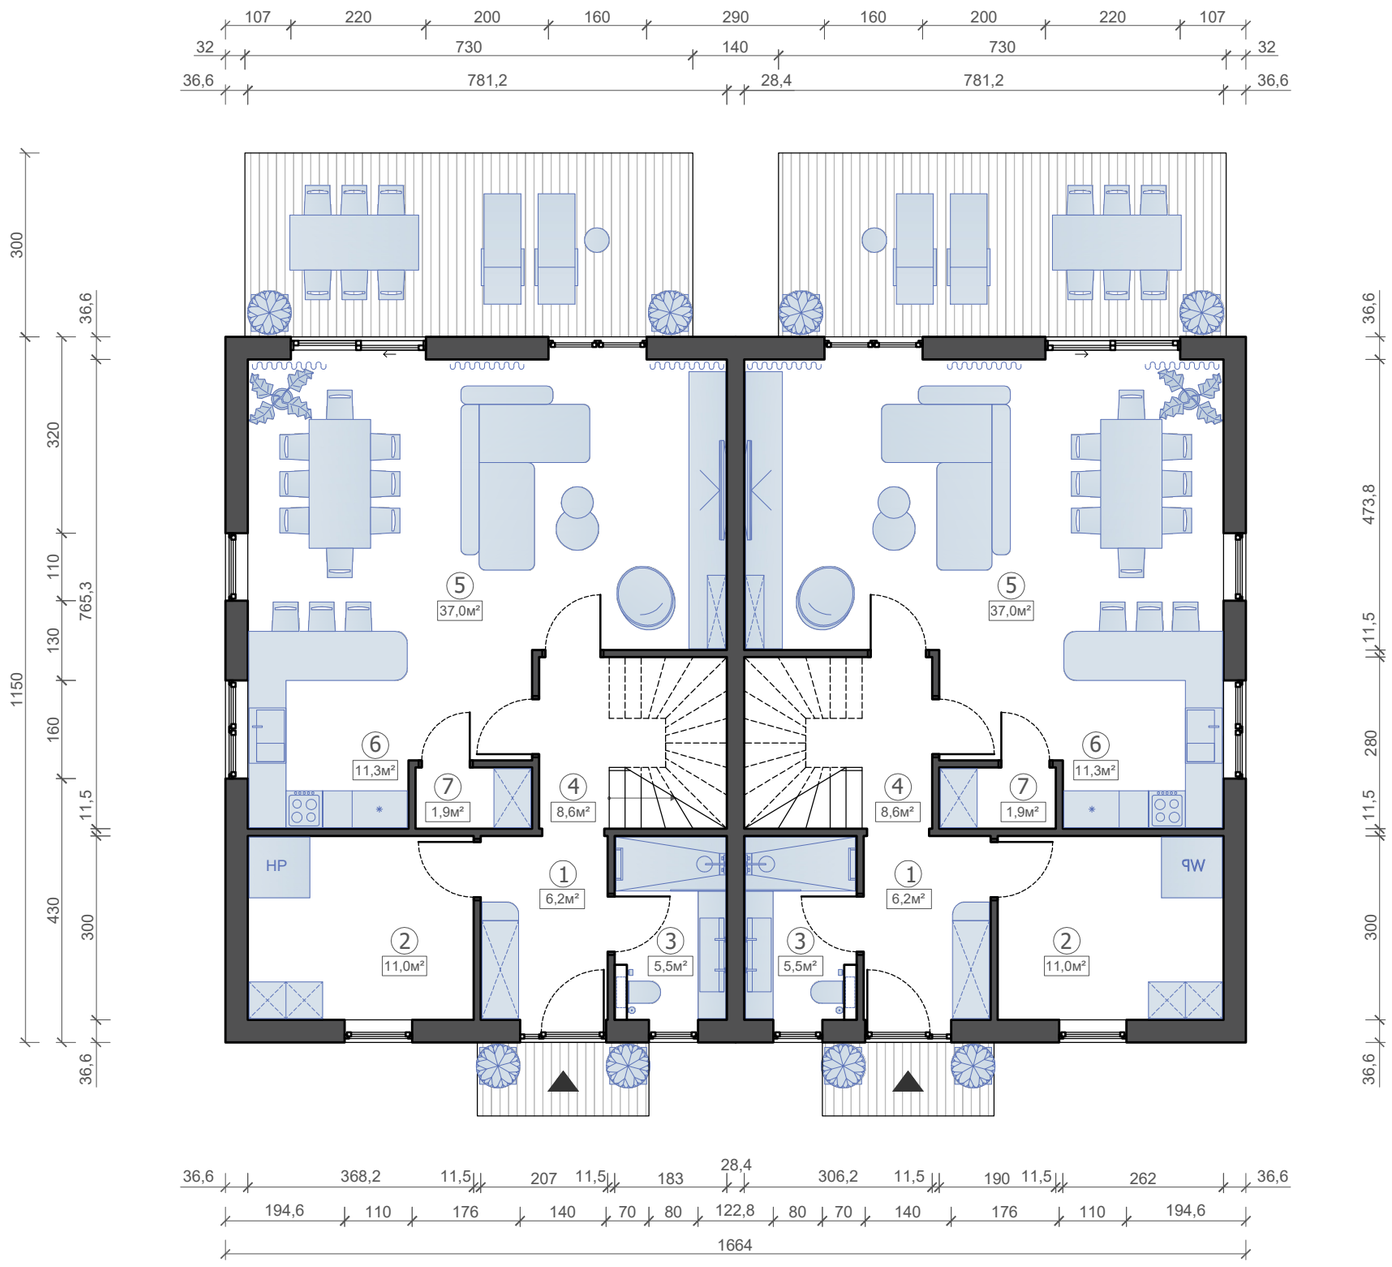

Vivienda 1 . Planta baja .


Escala 1:100 (A3)

Cuadro de superficies

Nº	Estancia	Superficie, m²
	Viviendas 1, 2	
1	Vestíbulo de entrada	6,2
2	Cuarto de instalaciones	11,0
3	Baño	5,5
4	Pasillo	8,6
5	Salón/comedor	37,0
6	Cocina	11,3
7	Trastero	1,9
Superficie habitable total		81,5
Sup. habitable total, planta baja		163,0
Superficie habitable del edificio		343,0

Vivienda 1 . Planta primera .


Escala 1:100 (A3)

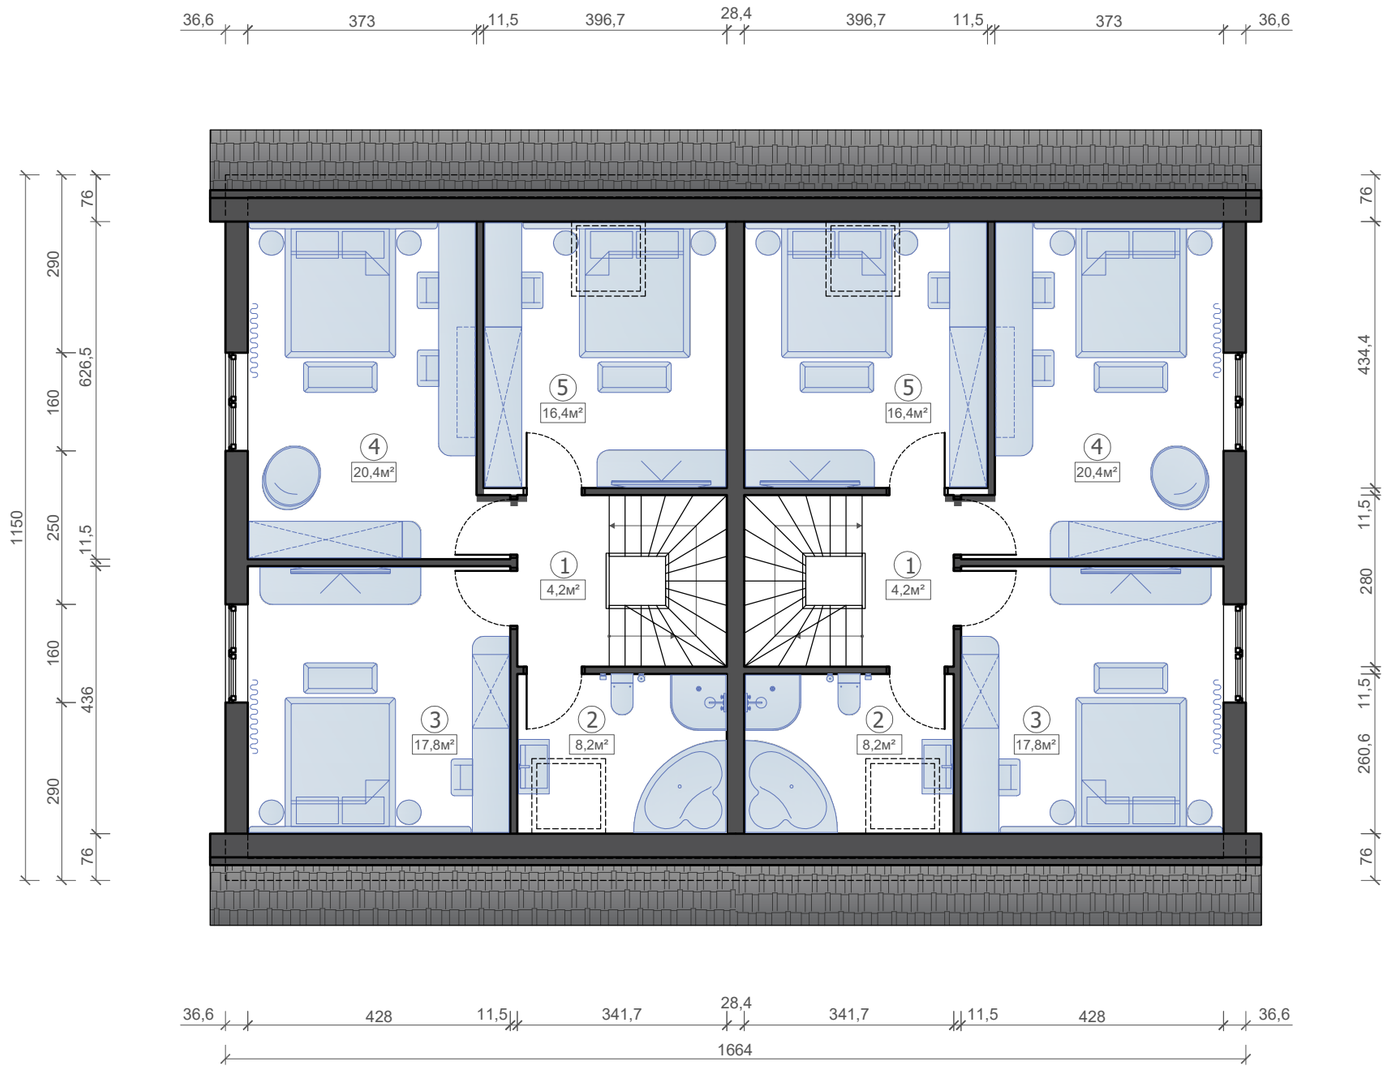

Cuadro de superficies		
№	Estancia	Superficie, m²
	Viviendas 1, 2	
1	Pasillo	4,2
2	Baño	8,2
3	Dormitorio 1	17,8
4	Dormitorio 2	20,4
5	Dormitorio 3	16,4
Superficie habitable total		67,0
Superficie habitable, planta primera		134,0
Superficie habitable del edificio		343,0

Vivienda 1 ▪ Planta segunda ▪

Escala 1:100 (A3)

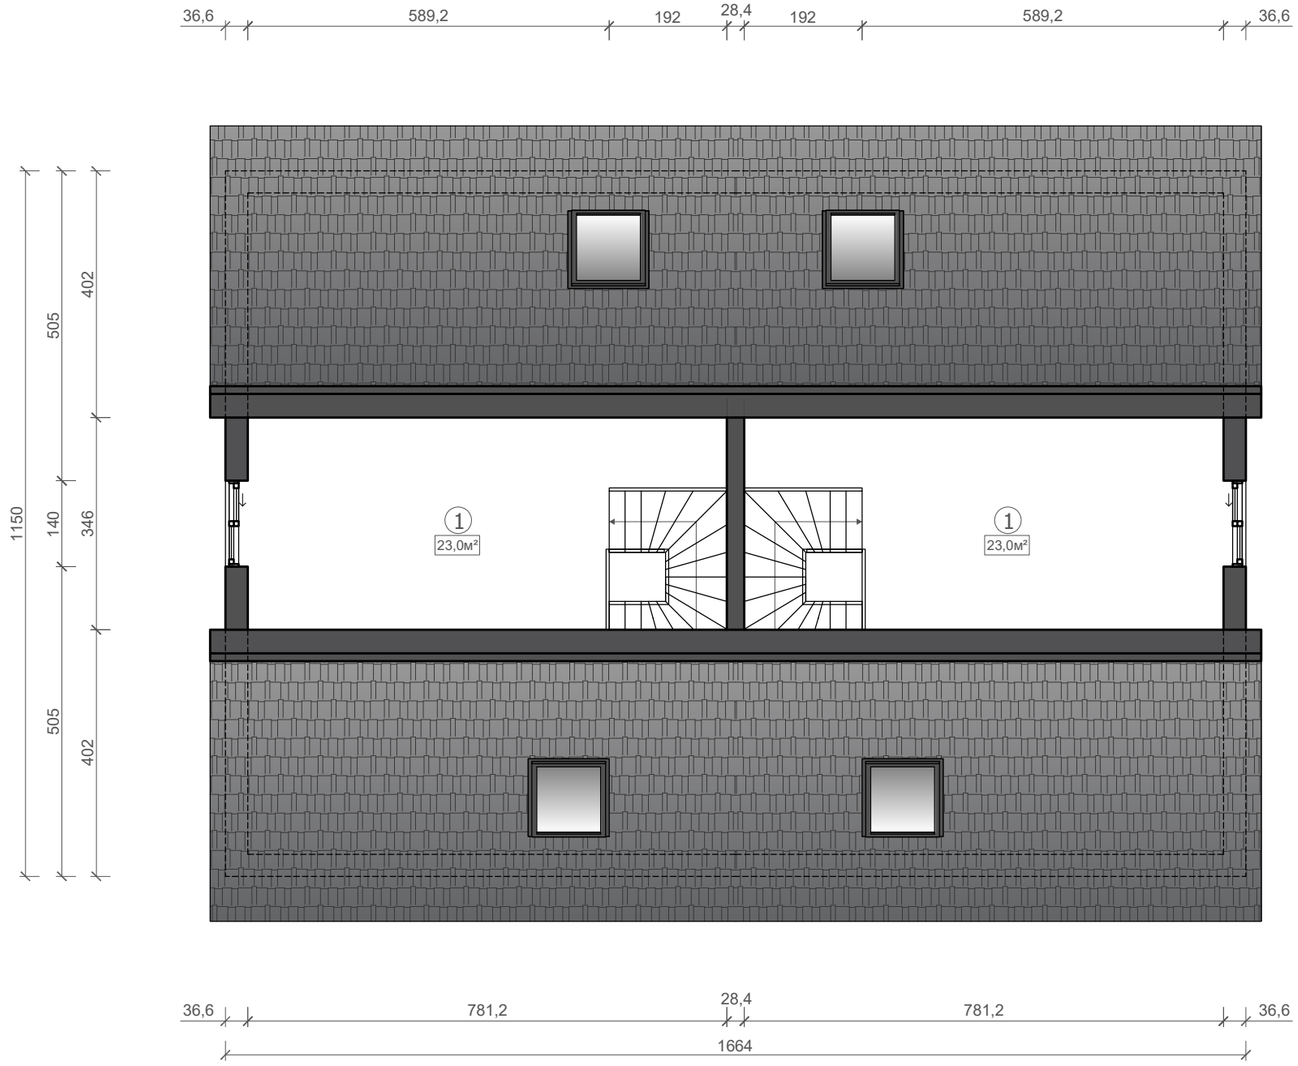

Cuadro de superficies		
№	Estancia	Superficie, m²
	Viviendas 1, 2	
1	Estudio	23,0
Superficie habitable, planta segunda		46,0
Superficie habitable del edificio		343,0


Vivienda 1 ▪ Alzado 1.

Escala 1:75 (A3)



Vivienda 1 ▪ Alzado 2.

Escala 1:75 (A3)

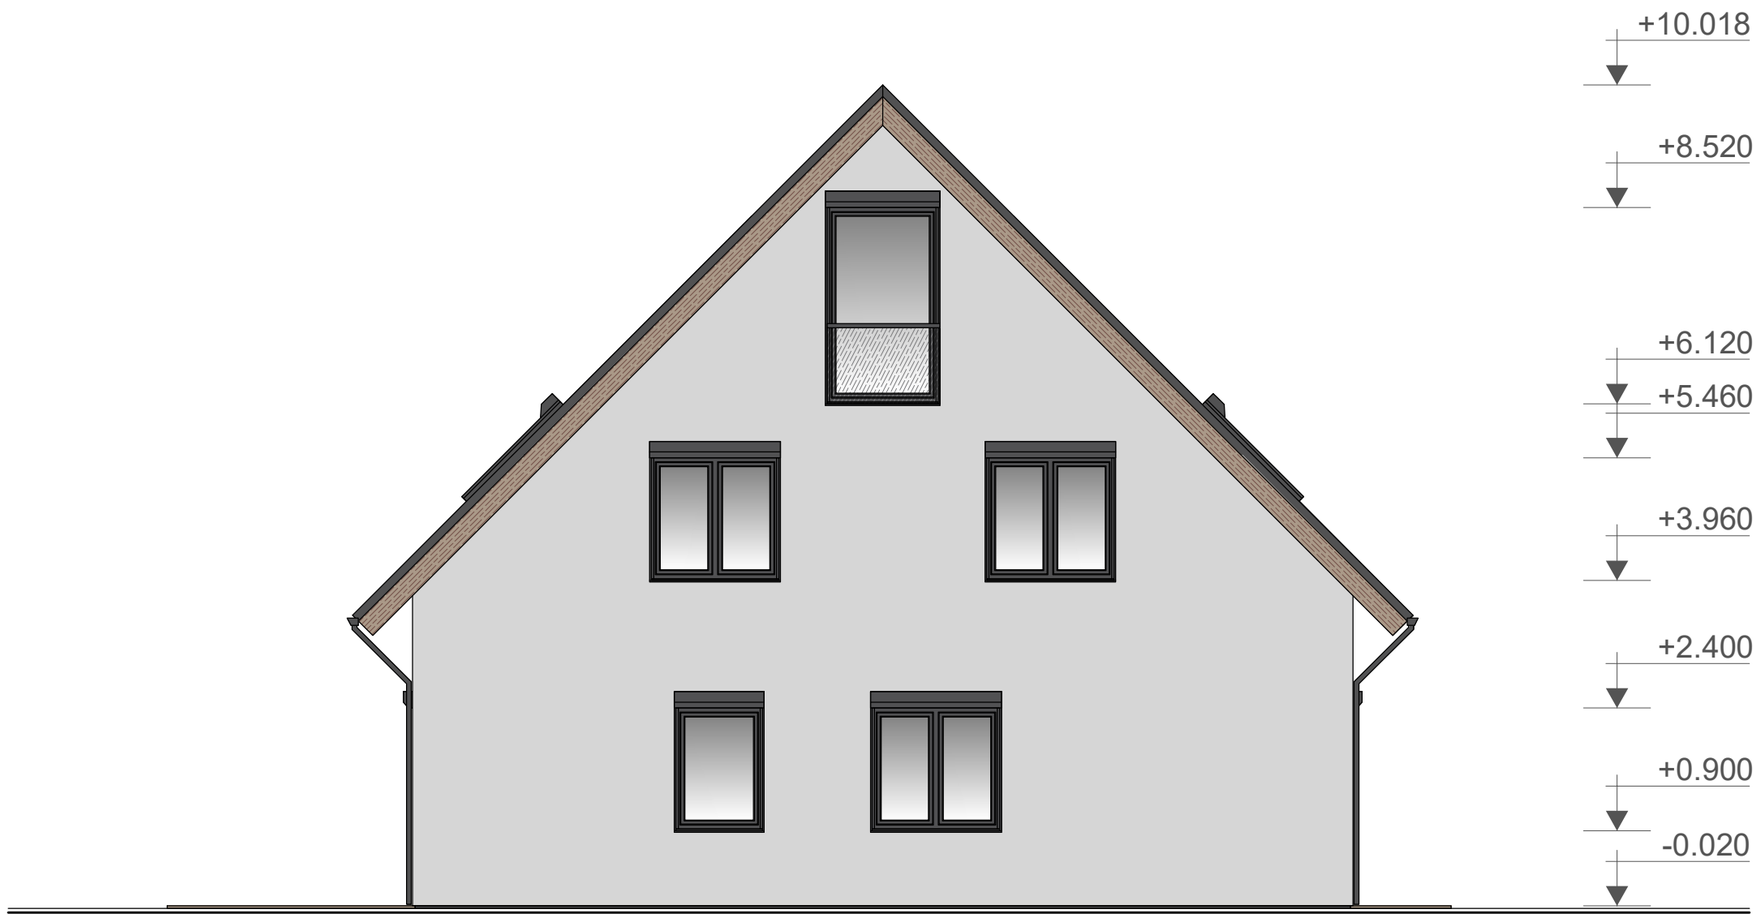


Vivienda 1 ▪ Alzado 3.

Escala 1:75 (A3)



Vivienda 1 ▪ Alzado 4.

Escala 1:75 (A3)

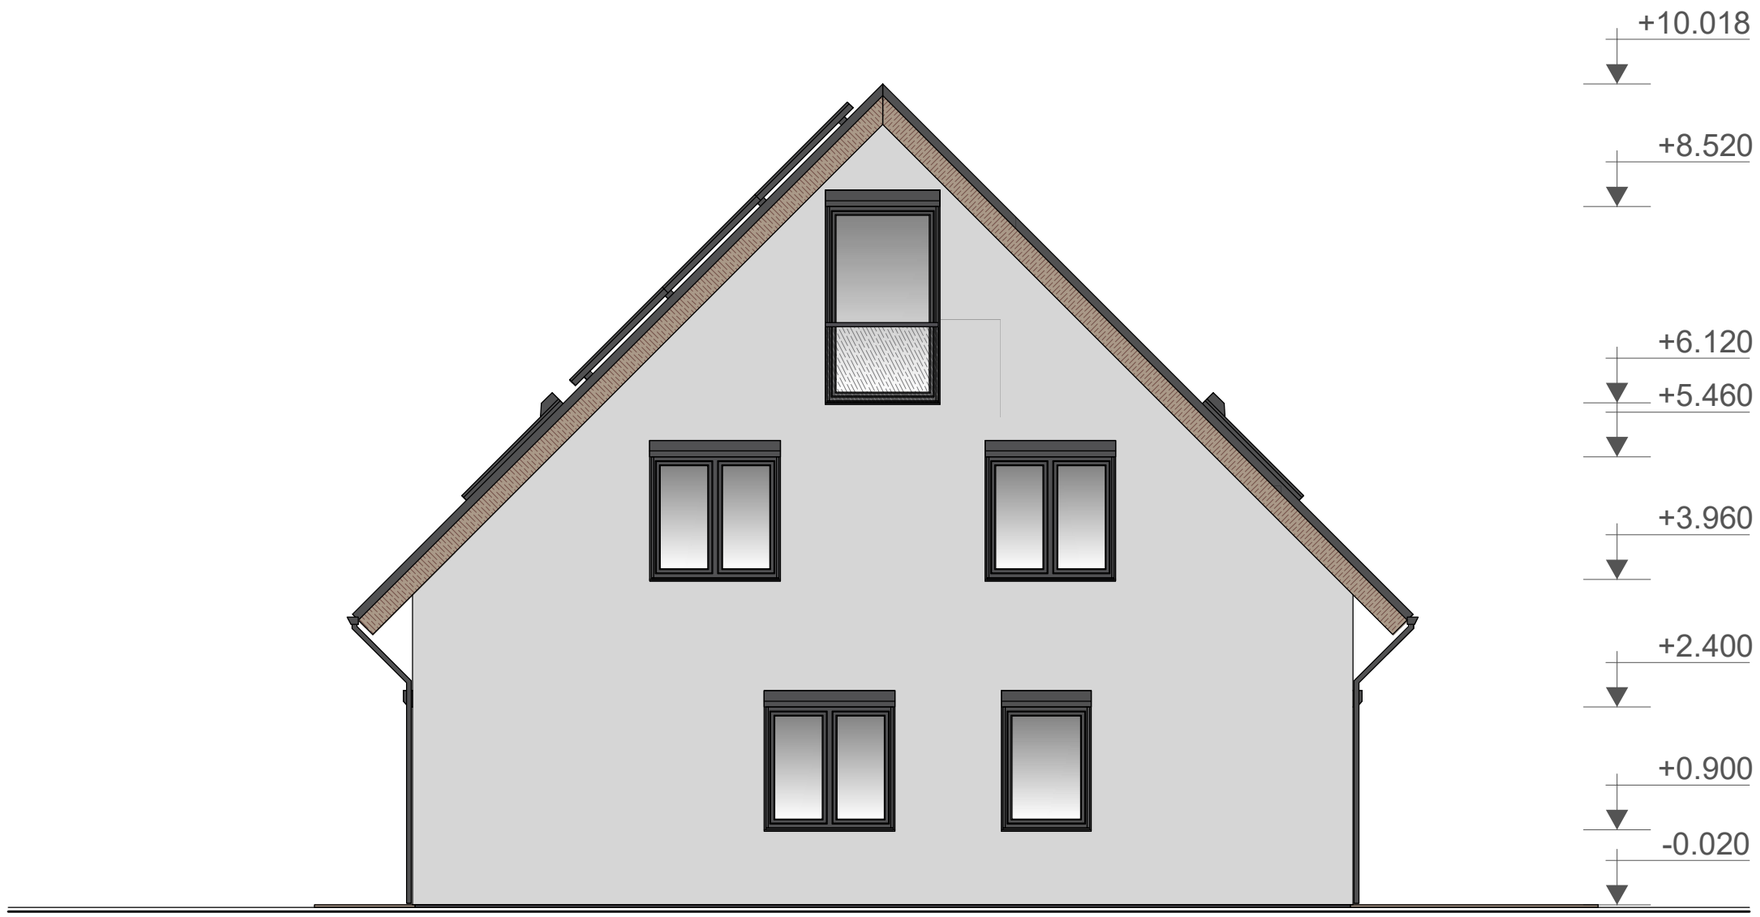

WOOD TRUCK

Notas sobre este presupuesto orientativo

Infografías y planos de anteproyecto. No son planos de ejecución. Todas las dimensiones y superficies deben contrastarse con el proyecto original. Los títulos y cuadros de superficies están traducidos; la geometría de los planos se mantiene.

Todos los importes se expresan en euros; dimensiones y superficies, en unidades métricas. Los documentos originales utilizan tanto superficie habitable como superficie construida. La superficie de referencia y el método de medición deben confirmarse antes de emitir una oferta. Se mantienen las clases europeas de materiales y las dimensiones métricas de las piezas de madera.

Cada proyecto se rige por los requisitos aplicables en su ubicación. Los sistemas alemanes o franceses y las clases europeas de materiales no acreditan por sí solos la autorización en otros países. Los cálculos, la documentación de productos y los permisos deben acordarse para cada proyecto. Los paneles de entramado ligero son distintos de los paneles estructurales aislantes (SIP) y de los módulos volumétricos.

Terminología: planta baja es la situada a nivel del terreno; planta primera es el nivel inmediatamente superior. WM = lavadora; HP = bomba de calor. Los ejes y las cotas se mantienen como en el original; algunos planos utilizan coma decimal.