


















Erdgeschoss. M 1:50 (A3)

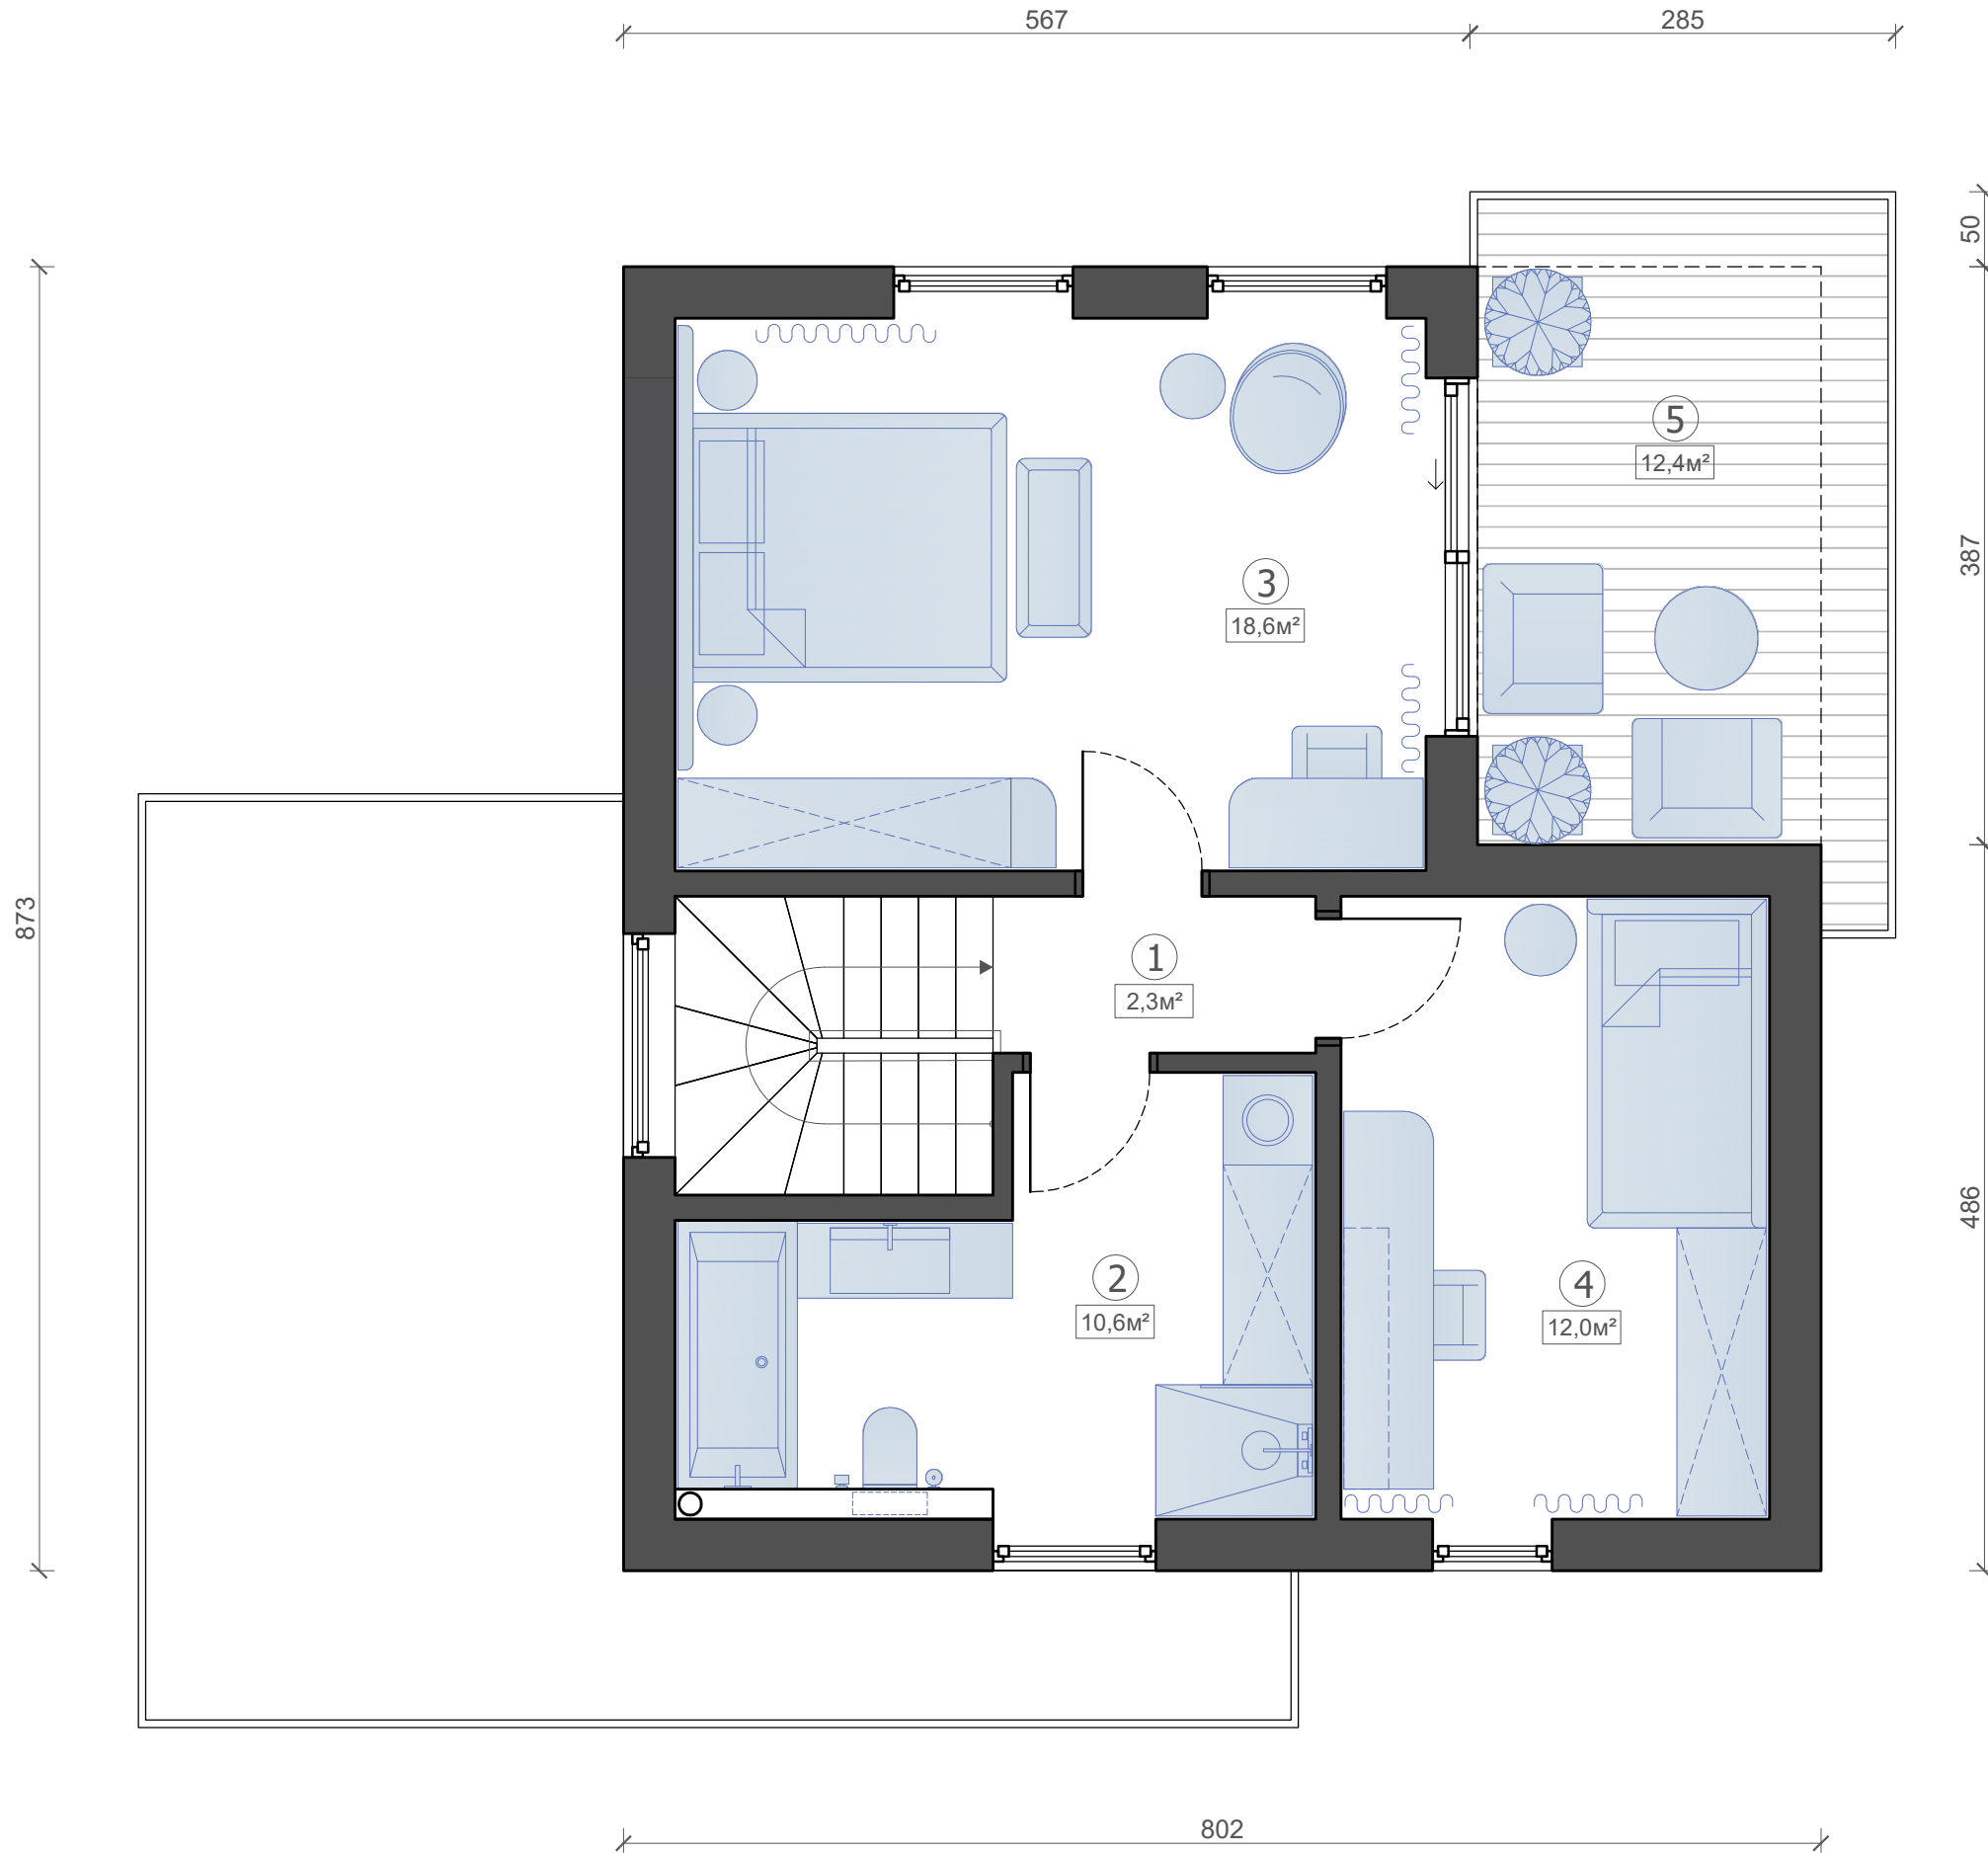

Obergeschoss. M 1:50 (A3)


Raumverzeichnis		
Nº	Raum	Fläche, m²
1	Flur	2,3
2	Bad	10,6
3	Zimmer 1	18,6
4	Zimmer 2	12,0
5	Terrasse 50%	6,2
Wohnfläche gesamt OG		49,7
Wohnfläche gesamt		117,7

Ansicht 1 . M 1:50 (A3)



Ansicht 2

. M 1:50 (A3)

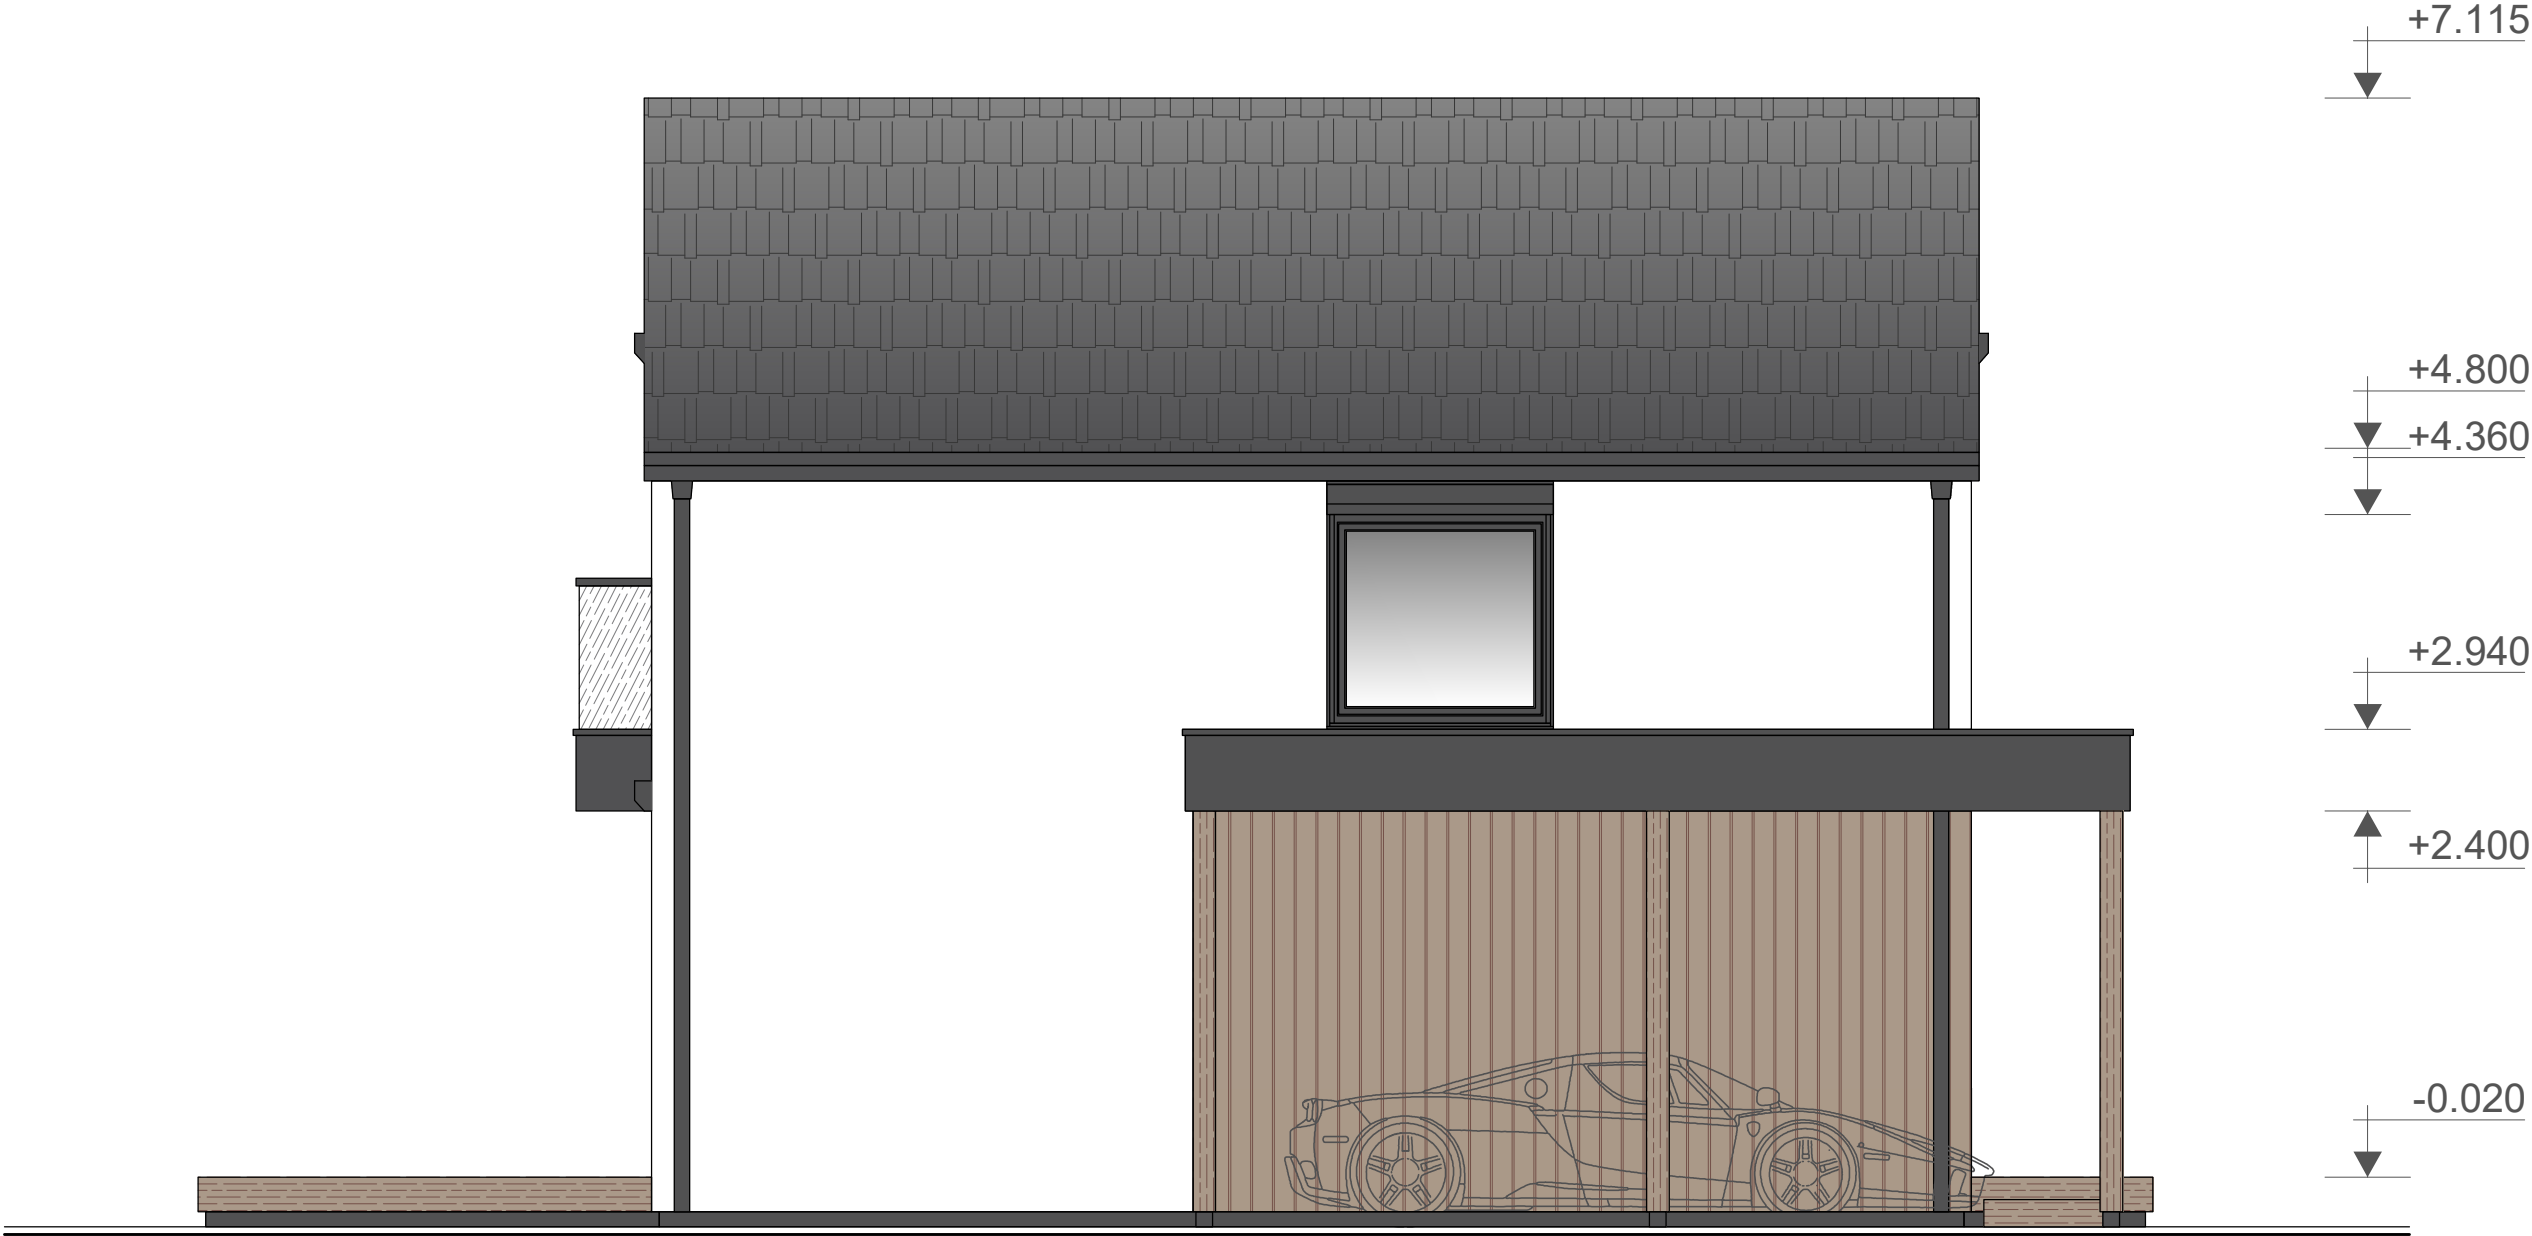


Ansicht 3 . M 1:50 (A3)



Ansicht 4

. M 1:50 (A3)

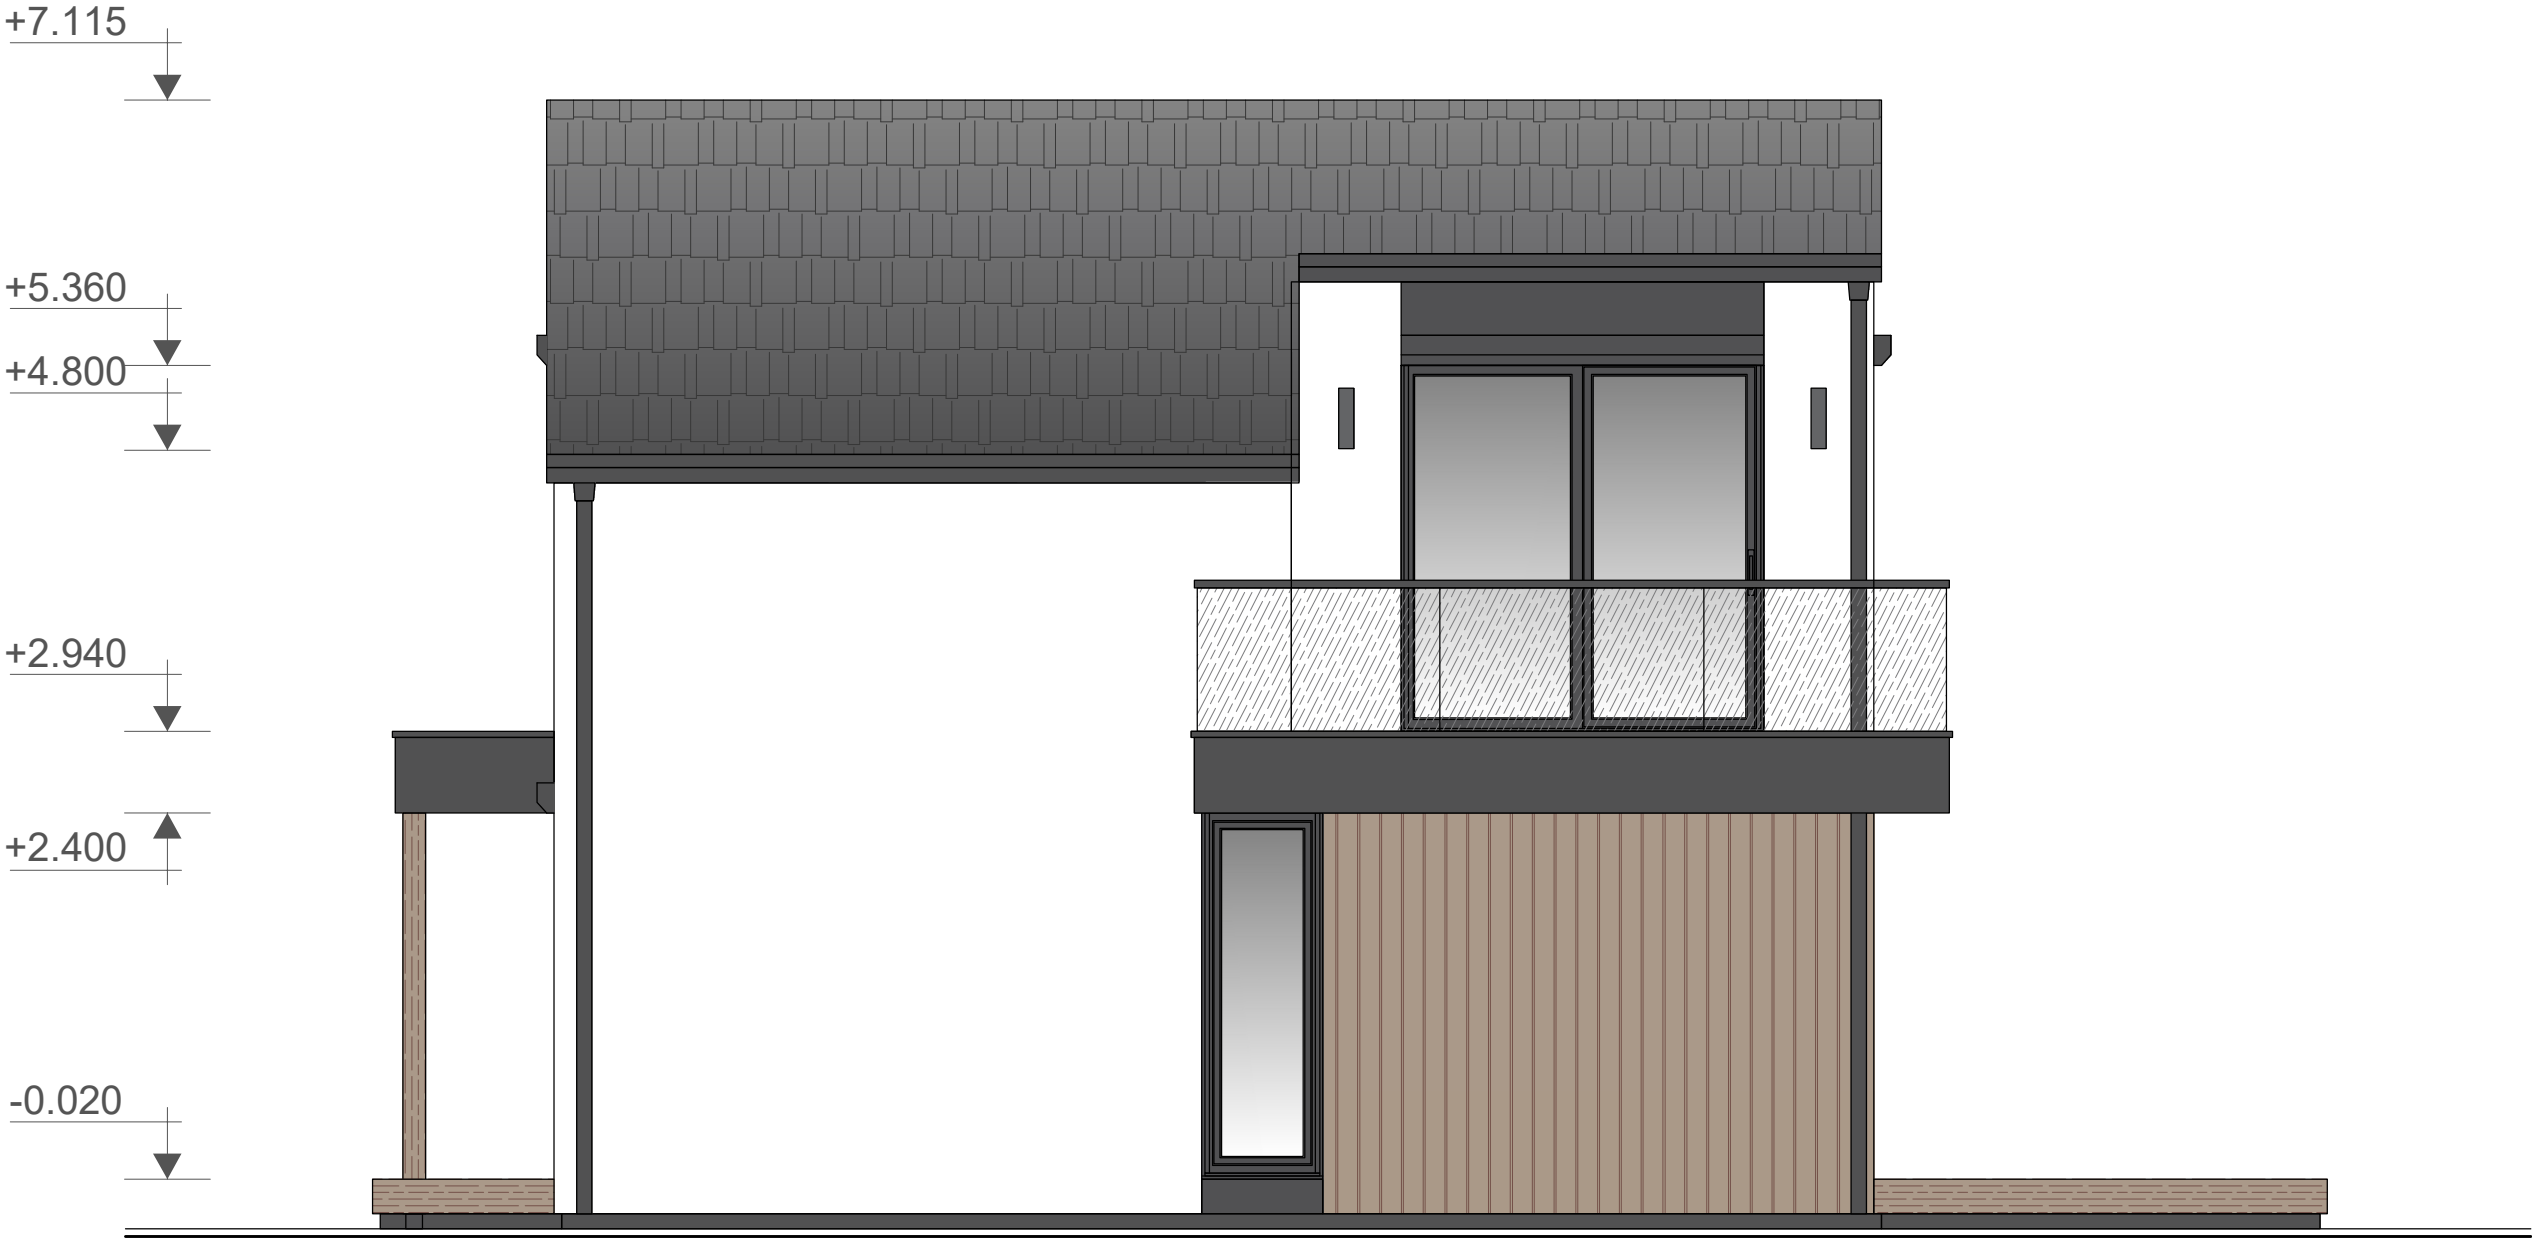

WOOD TRUCK

Hinweise zur Beispielkalkulation

Projektvisualisierungen und Entwurfszeichnungen. Keine Ausführungsfreigabe. Alle Maße und Flächen sind anhand der Originalplanung zu bestätigen. Raumverzeichnisse und Überschriften wurden sprachlich bearbeitet; die dargestellte Geometrie bleibt erhalten.

Alle Beträge sind in EUR; Abmessungen und Flächen sind metrisch. Die Quellen verwenden teils Wohnfläche und teils Brutto-Grundfläche. Die Bezugsfläche und ihre Berechnung sind vor einer Angebotsabgabe zu bestätigen.

Für jedes Projekt gelten die Anforderungen am Bauort. Deutsche oder französische Gebäudeprogramme und europäische Materialklassen bestätigen keine Zulassung in den USA, Kanada oder dem Vereinigten Königreich. Engineering, Produktnachweise und Genehmigungen werden projektbezogen abgestimmt.