








ANH 7852


ANH 7852

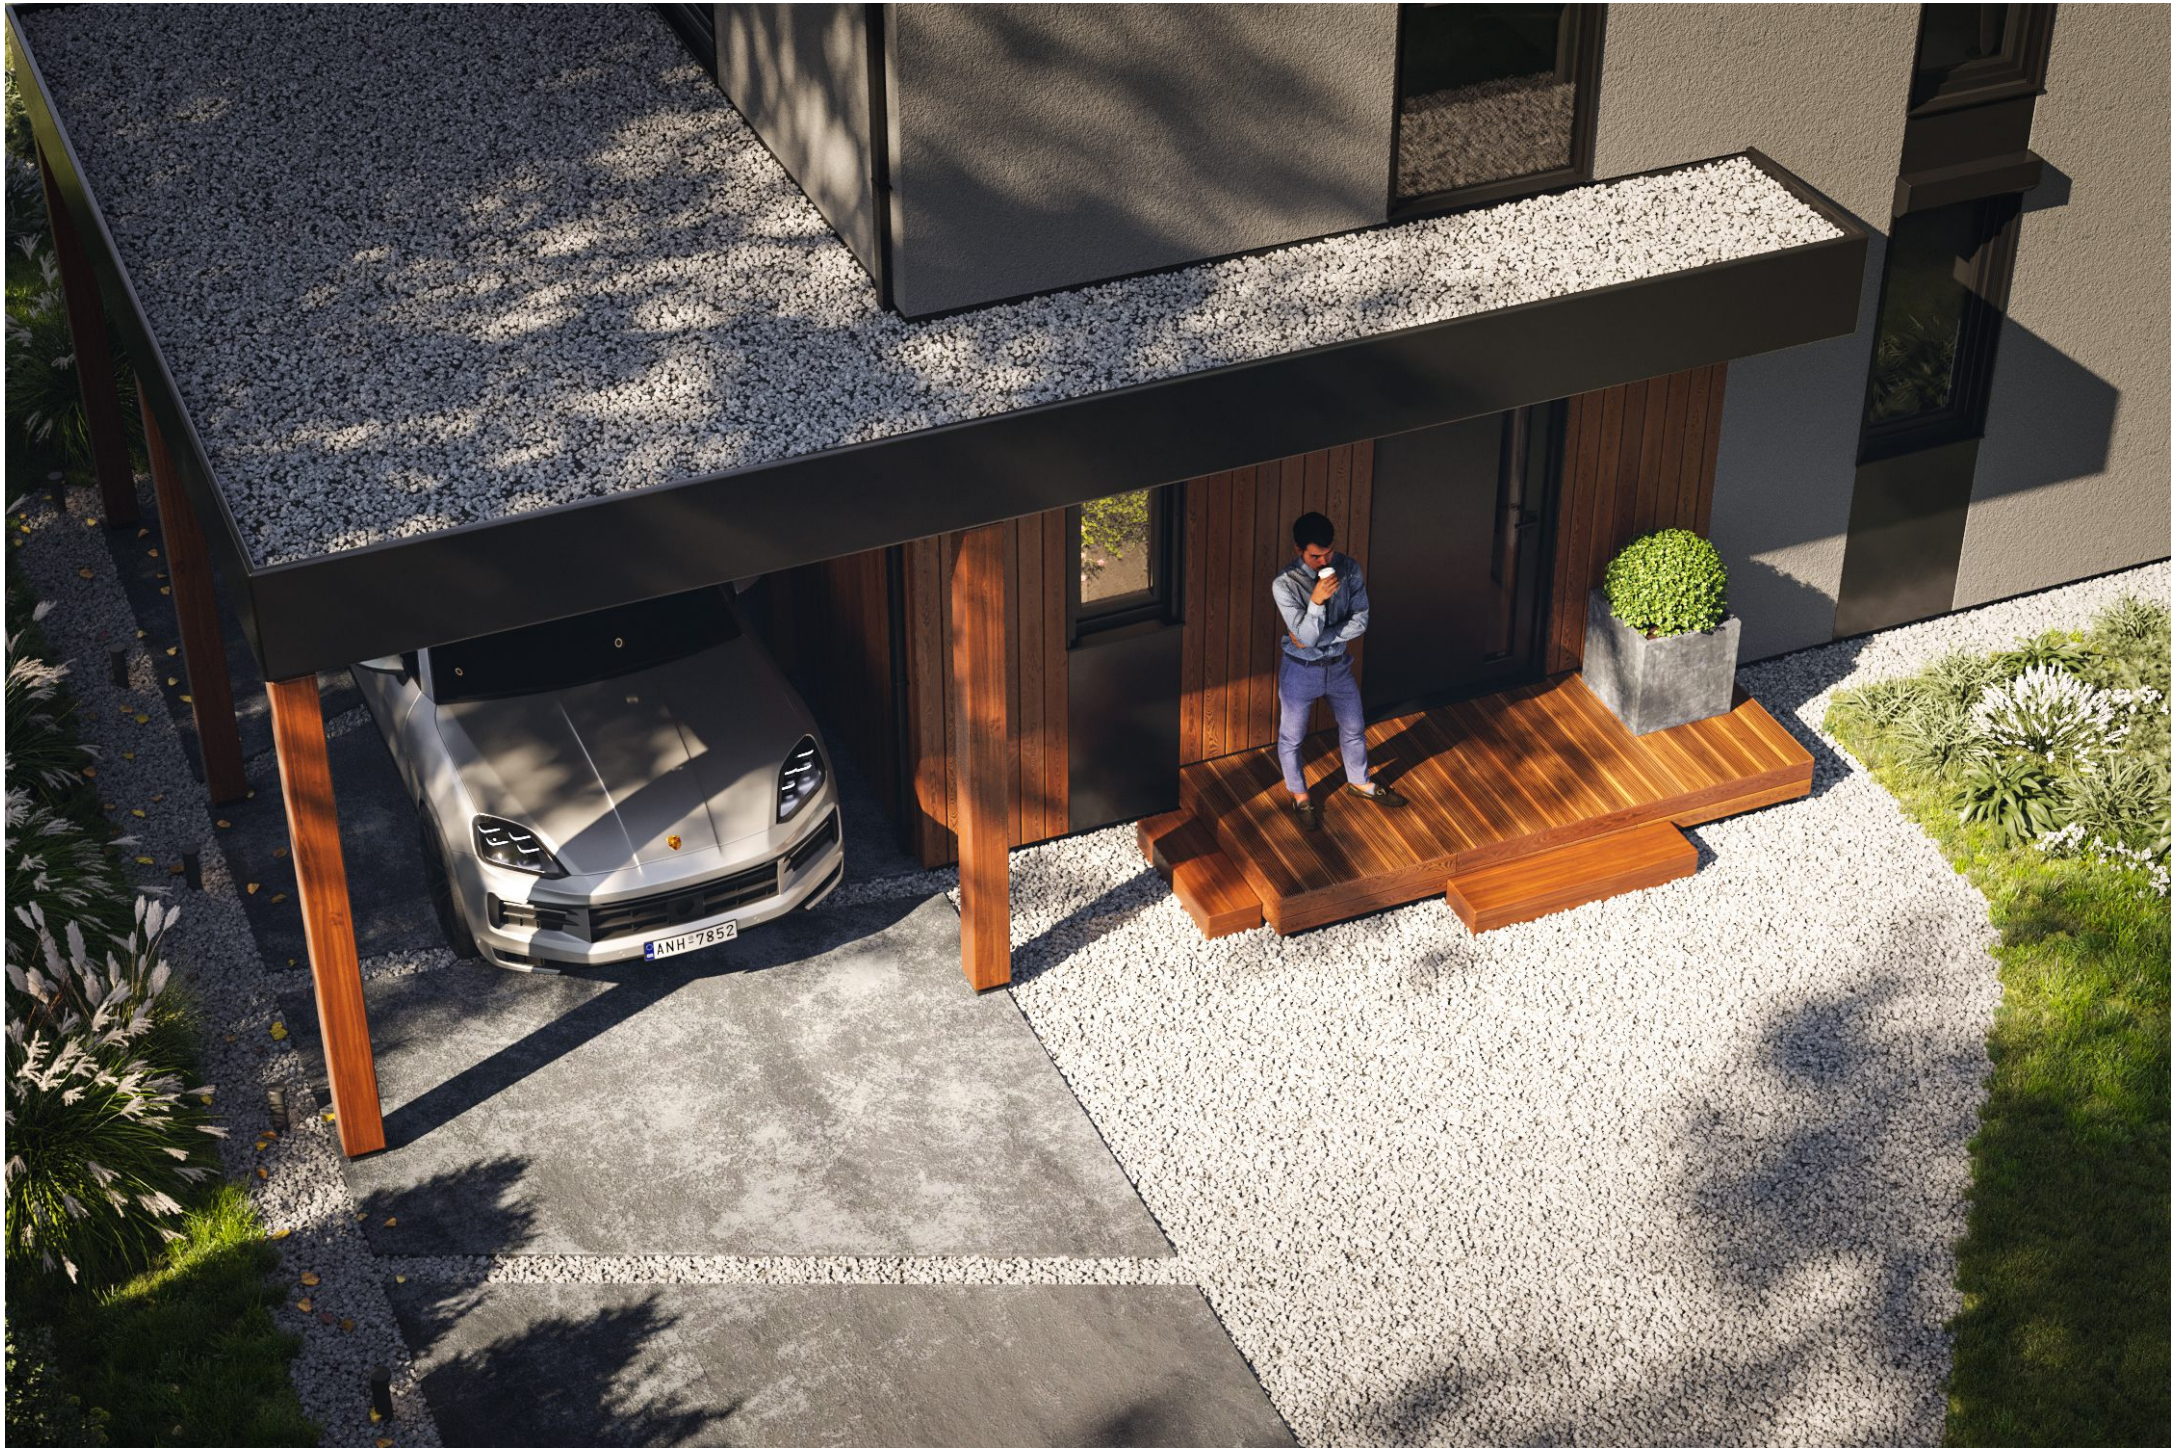




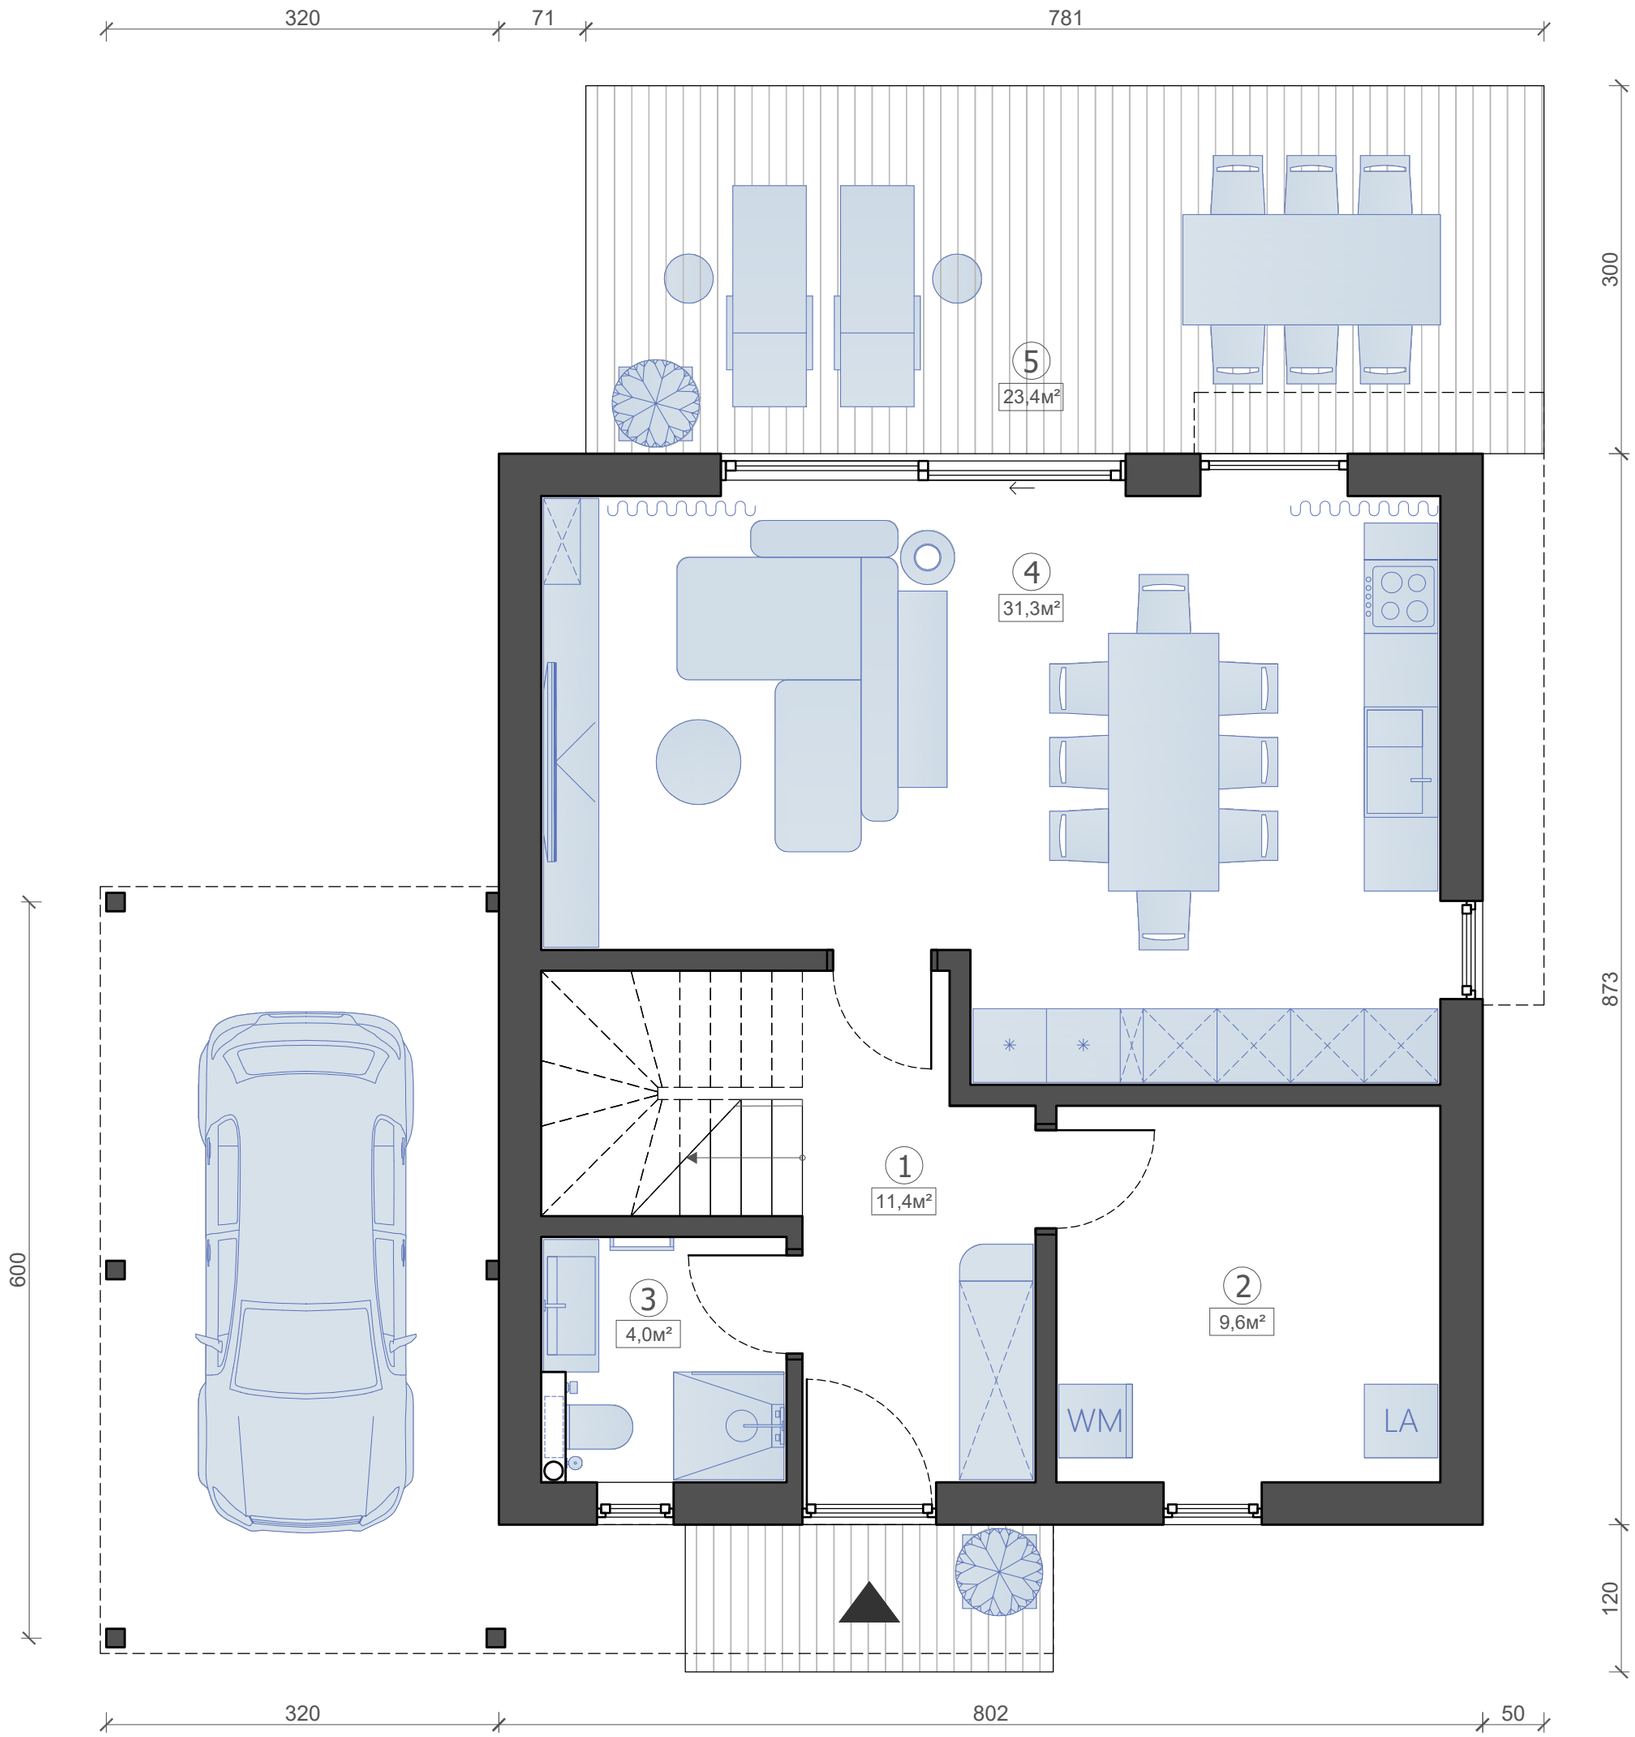

Planta baja . Escala 1:50 (A3)

Cuadro de superficies		
Nº	Estancia	Superficie, m²
1	Vestíbulo	11,4
2	Cuarto técnico, planta baja	9,6
3	Aseo/ducha	4,0
4	Salón/comedor	31,3
5	Terraza 50%	11,7
Sup. habitable total, planta baja		68,0
Superficie habitable total		117,7

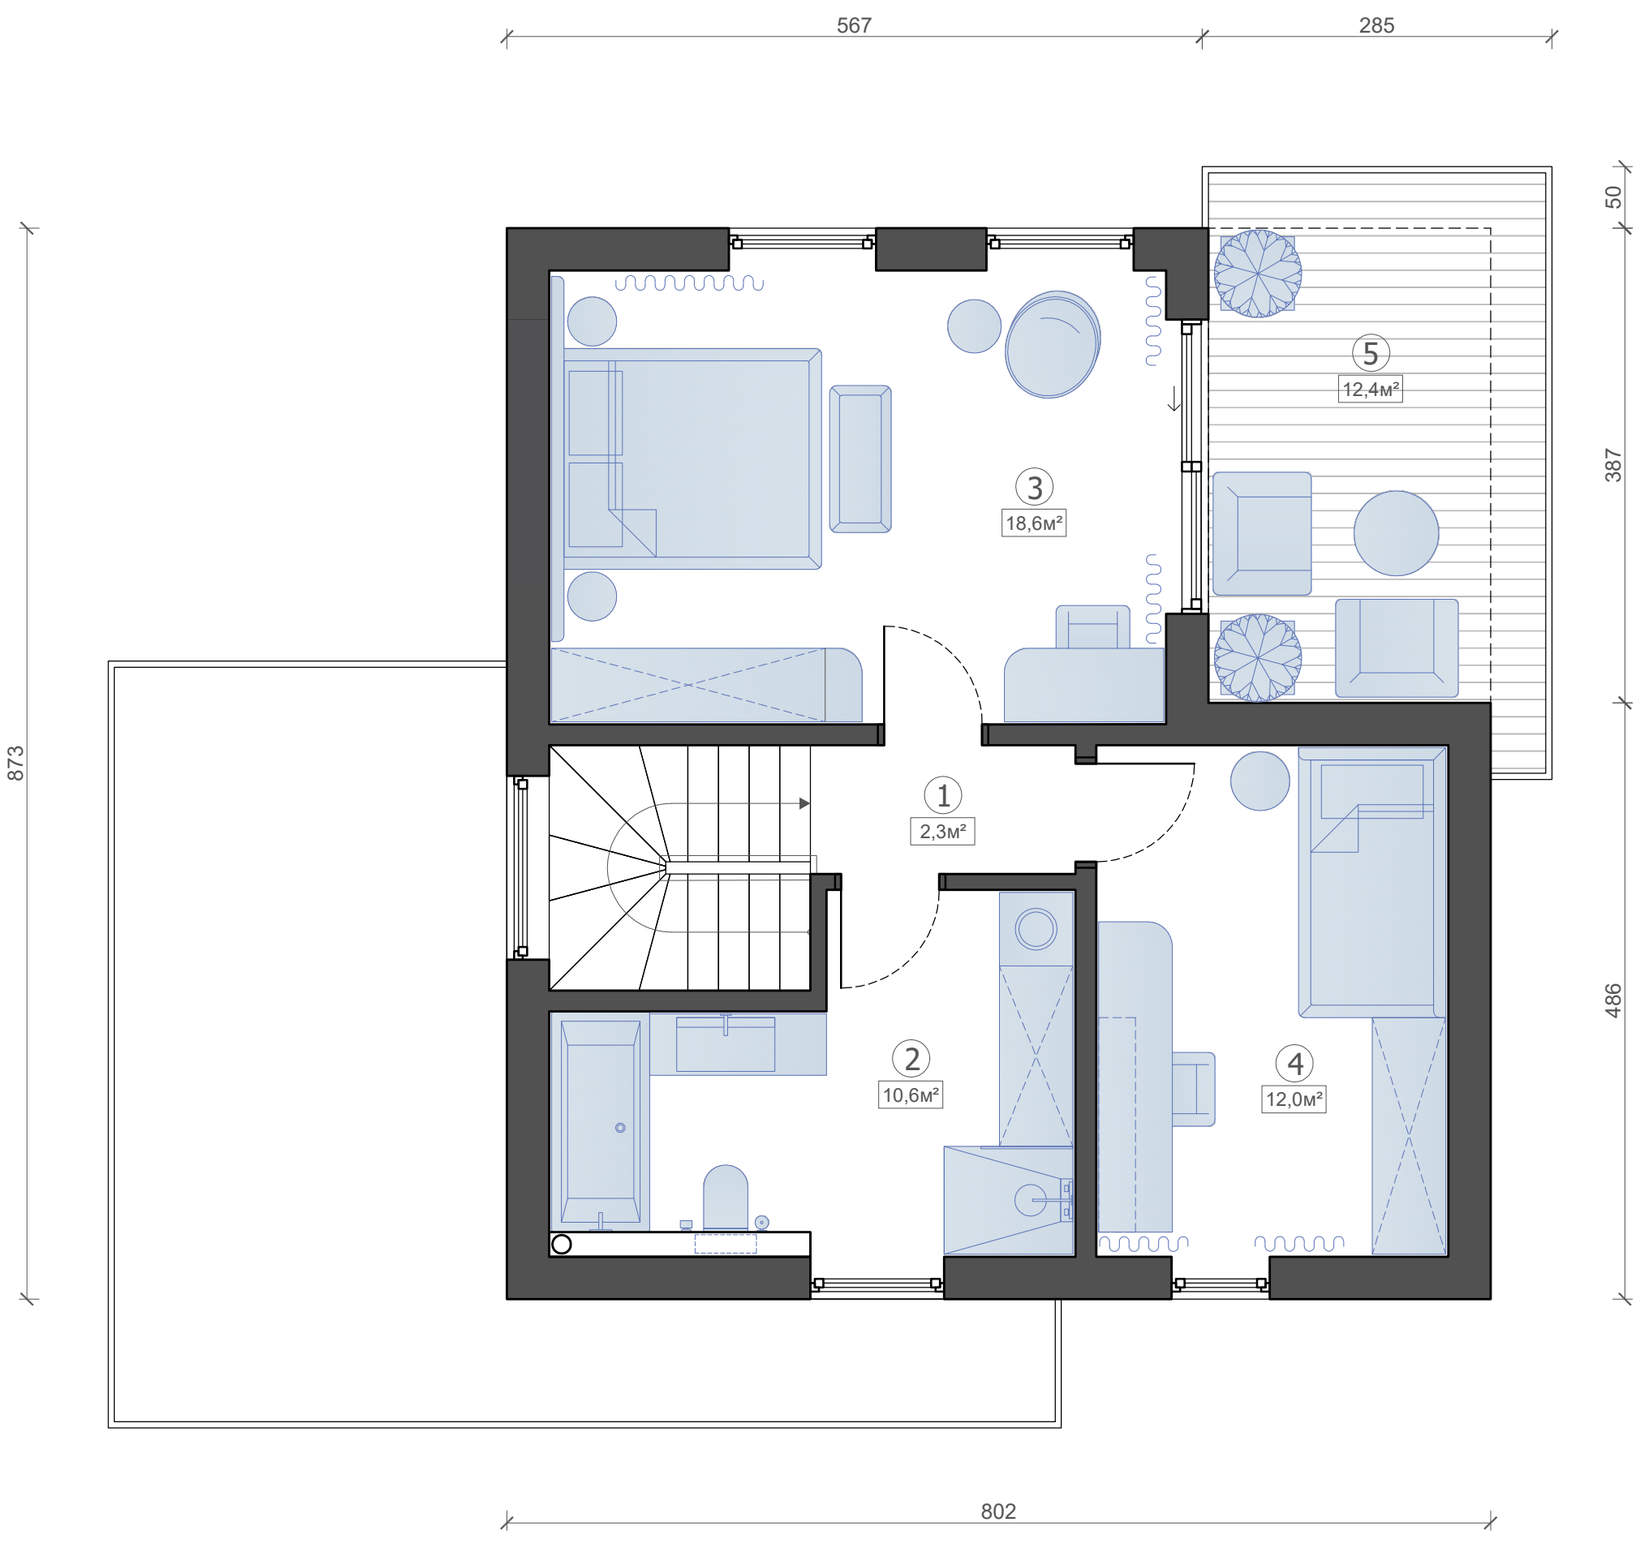


Planta primera . Escala 1:50 (A3)

Cuadro de superficies		
№	Estancia	Superficie, m²
1	Pasillo	2,3
2	Baño	10,6
3	Estancia 1	18,6
4	Estancia 2	12,0
5	Terraza 50%	6,2
Sup. habitable total, planta primera		49,7
Superficie habitable total		117,7

Alzado 1 . Escala 1:50 (A3)




Alzado 2 . Escala 1:50 (A3)

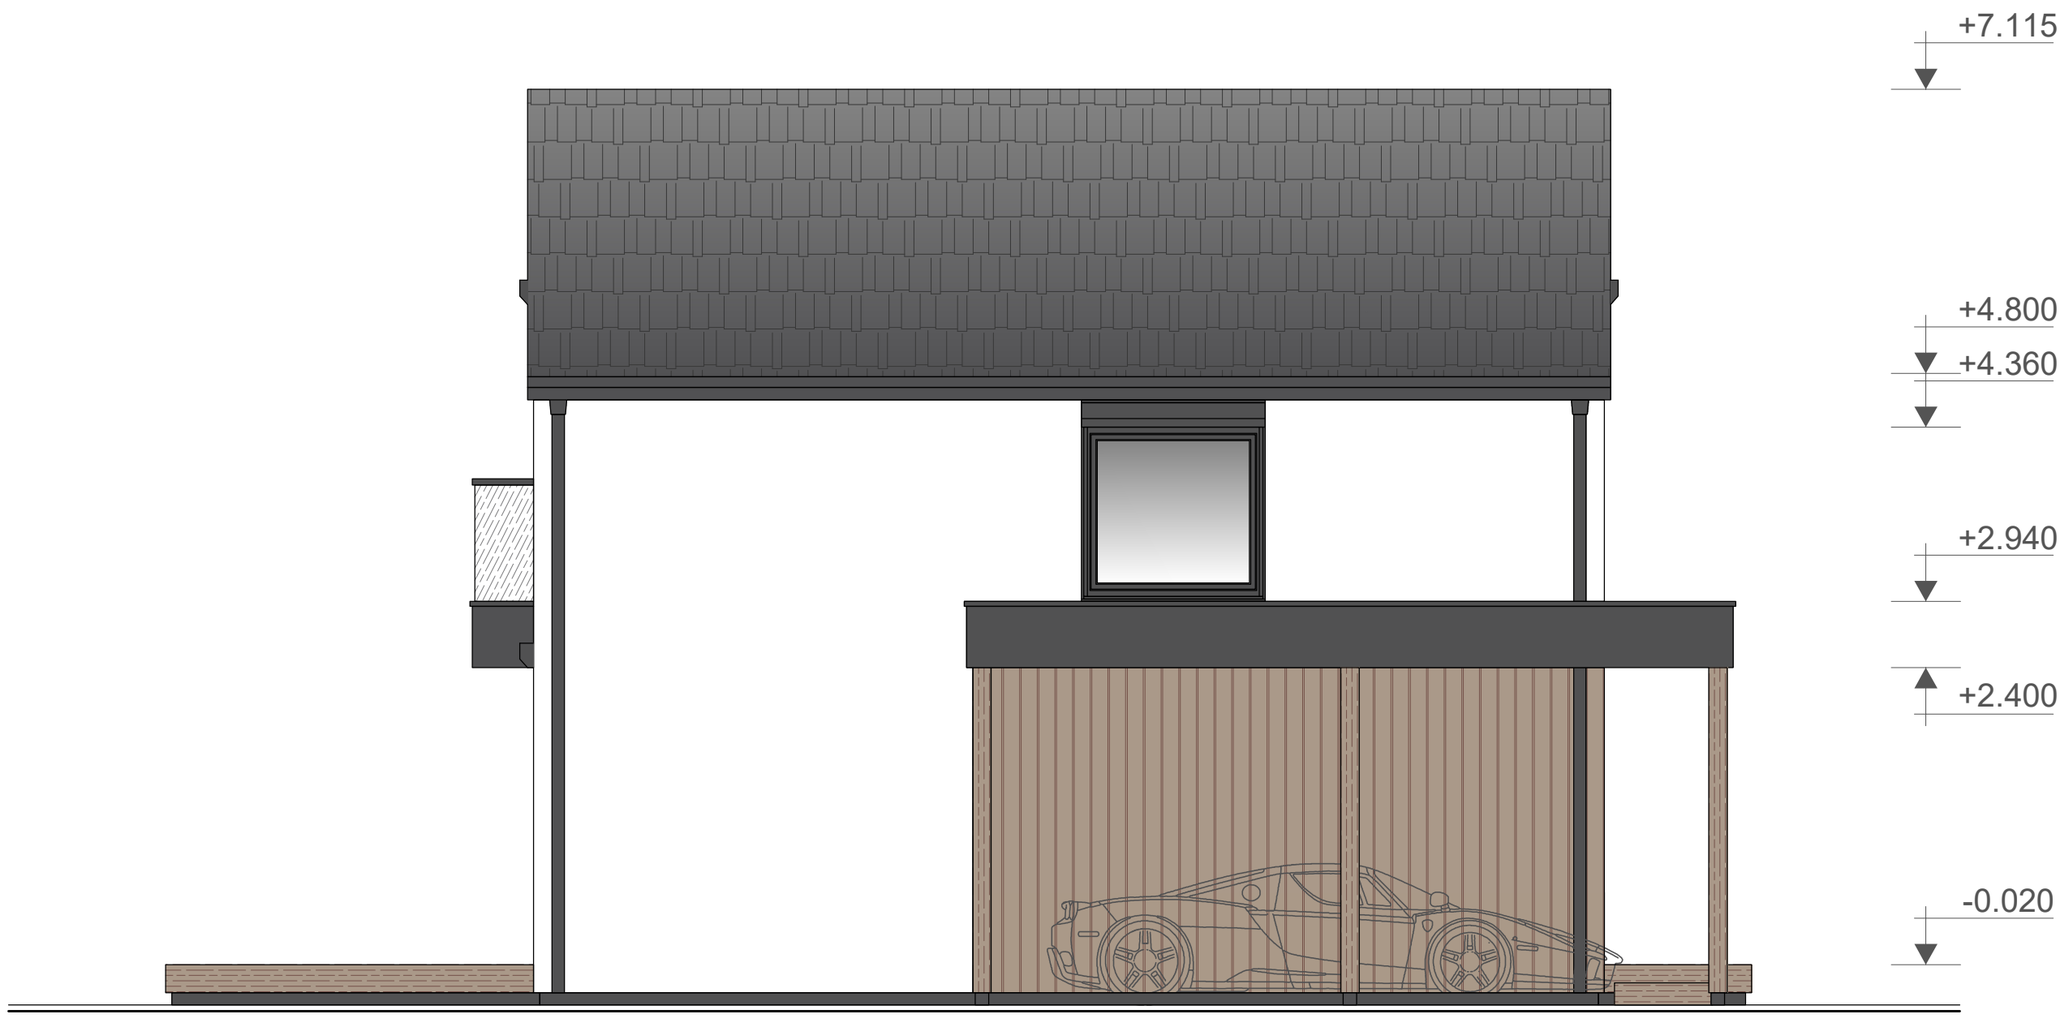

Alzado 3 . Escala 1:50 (A3)



Alzado 4 . Escala 1:50 (A3)

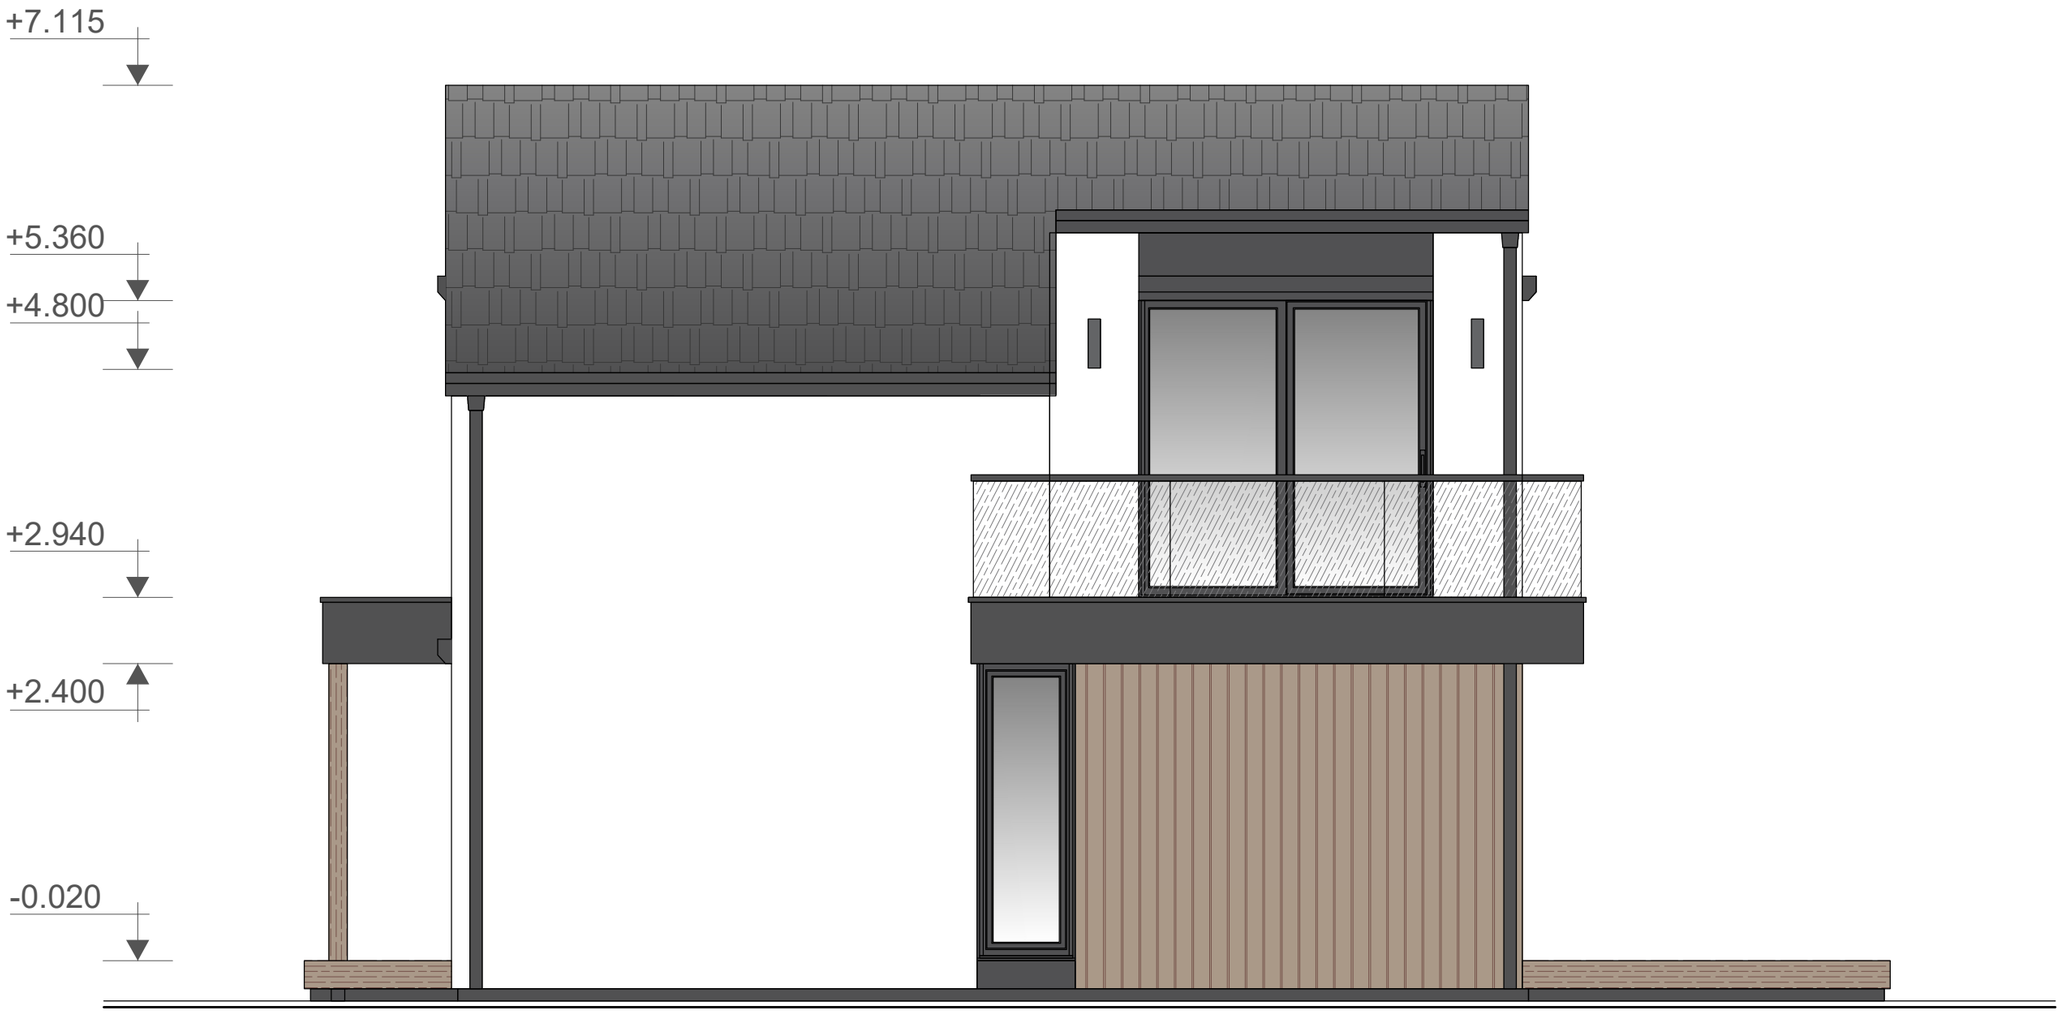

WOOD TRUCK

Notas sobre este presupuesto orientativo

Infografías y planos de anteproyecto. No son planos de ejecución. Todas las dimensiones y superficies deben contrastarse con el proyecto original. Los títulos y cuadros de superficies están traducidos; la geometría de los planos se mantiene.

Todos los importes se expresan en euros; dimensiones y superficies, en unidades métricas. Los documentos originales utilizan tanto superficie habitable como superficie construida. La superficie de referencia y el método de medición deben confirmarse antes de emitir una oferta. Se mantienen las clases europeas de materiales y las dimensiones métricas de las piezas de madera.

Cada proyecto se rige por los requisitos aplicables en su ubicación. Los sistemas alemanes o franceses y las clases europeas de materiales no acreditan por sí solos la autorización en otros países. Los cálculos, la documentación de productos y los permisos deben acordarse para cada proyecto. Los paneles de entramado ligero son distintos de los paneles estructurales aislantes (SIP) y de los módulos volumétricos.

Terminología: planta baja es la situada a nivel del terreno; planta primera es el nivel inmediatamente superior. WM = lavadora; HP = bomba de calor. Los ejes y las cotas se mantienen como en el original; algunos planos utilizan coma decimal.