

















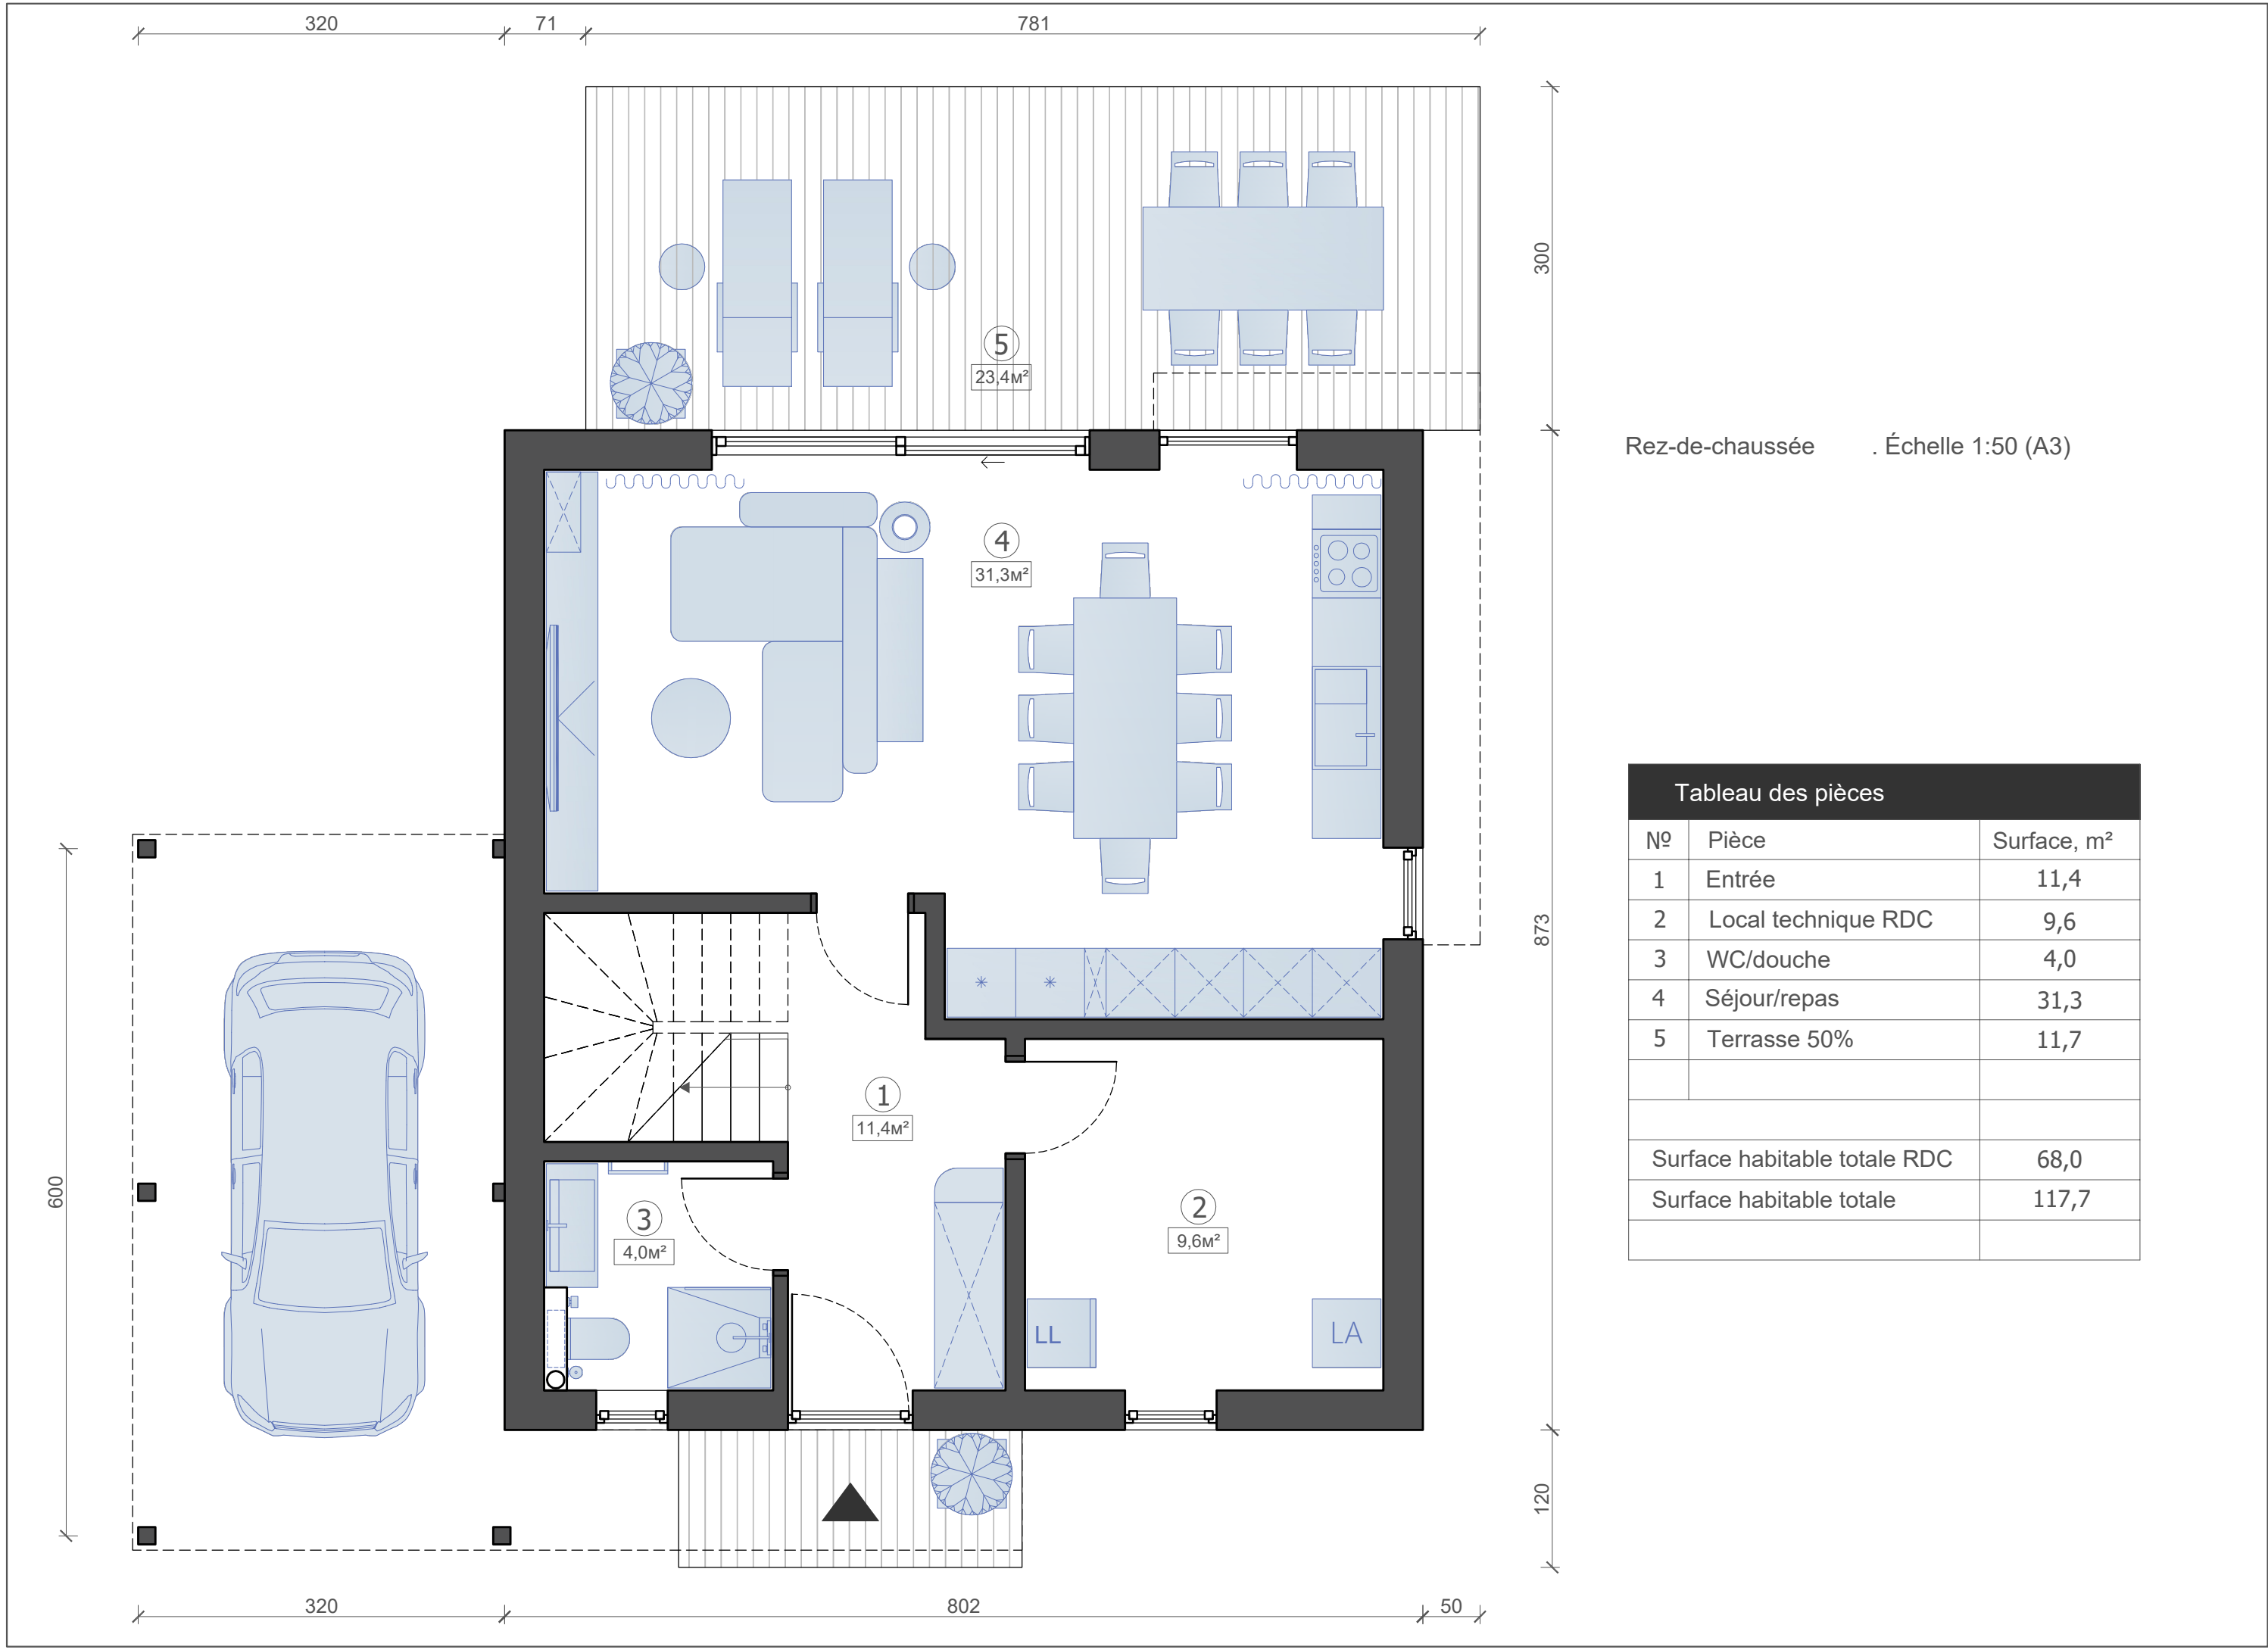

Rez-de-chaussée . Échelle 1:50 (A3)

Tableau des pièces		
Nº	Pièce	Surface, m²
1	Entrée	11,4
2	Local technique RDC	9,6
3	WC/douche	4,0
4	Séjour/repas	31,3
5	Terrasse 50%	11,7
Surface habitable totale RDC		68,0
Surface habitable totale		117,7

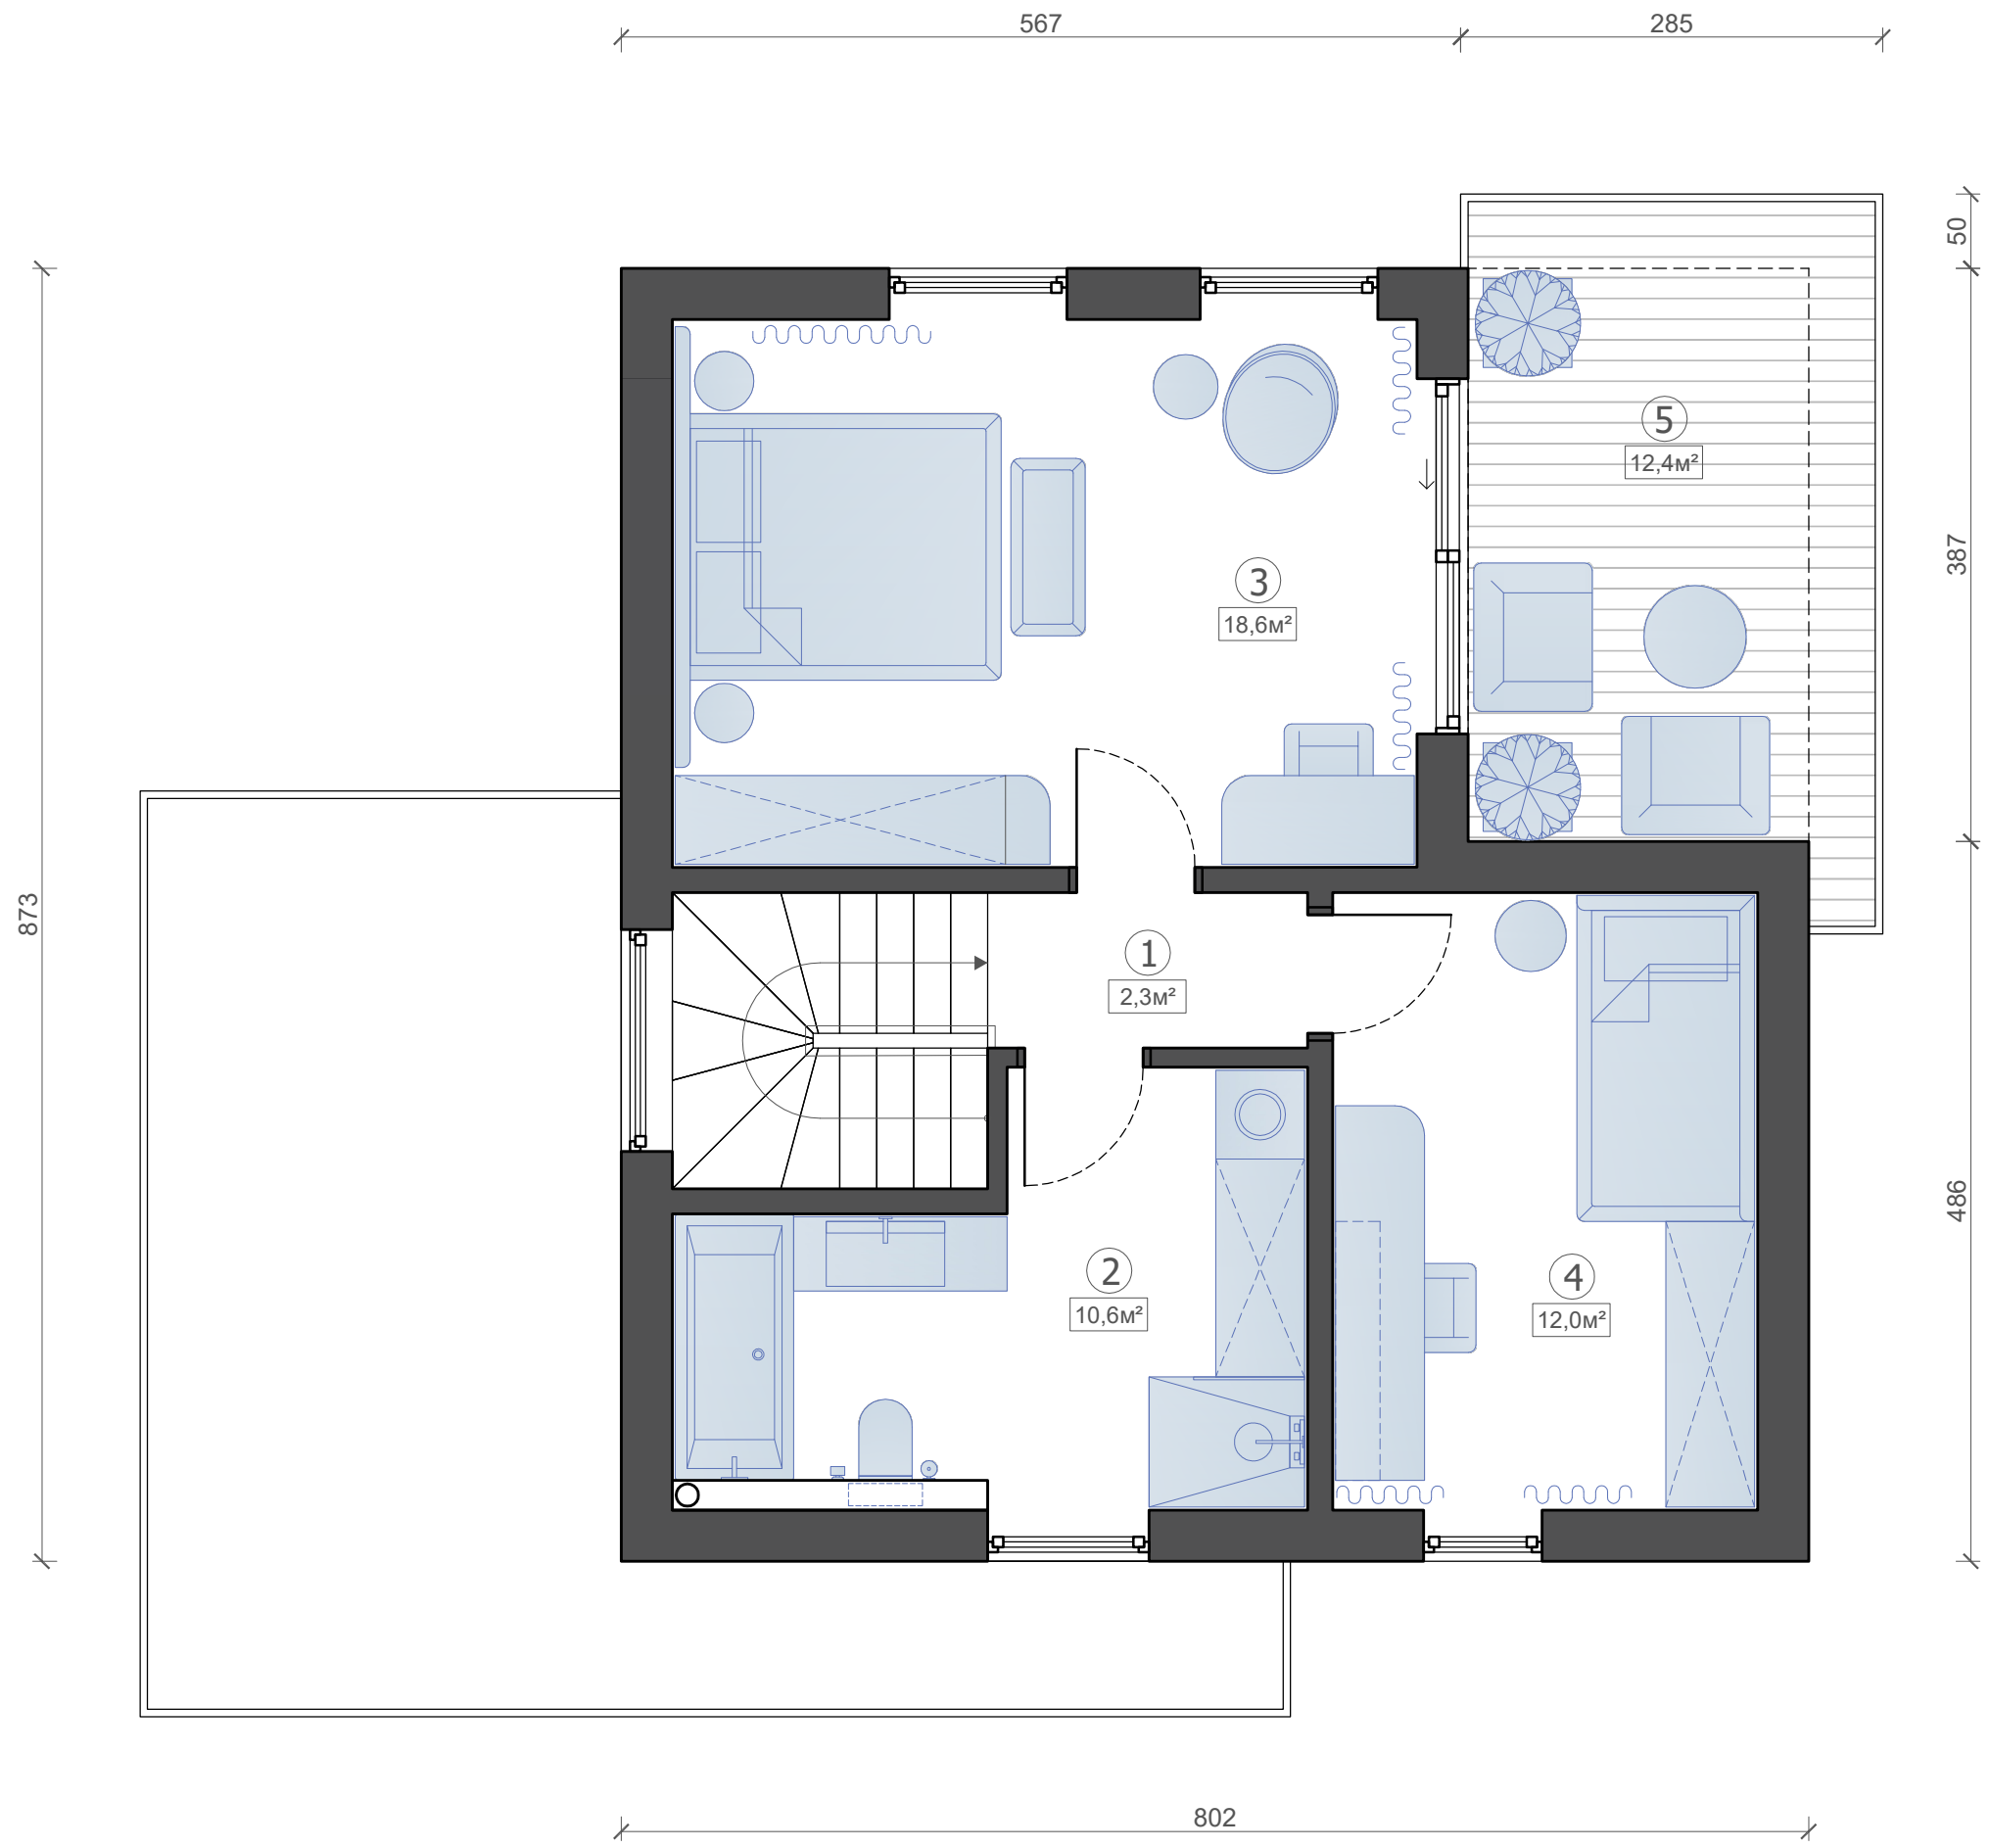

Étage

. Échelle 1:50 (A3)

Tableau des pièces		
Nº	Pièce	Surface, m²
1	Dégagement	2,3
2	Salle de bains	10,6
3	Chambre 1	18,6
4	Chambre 2	12,0
5	Terrasse 50%	6,2
Surface habitable totale étage		49,7
Surface habitable totale		117,7


Façade 1

. Échelle 1:50 (A3)



Façade 2

. Échelle 1:50 (A3)

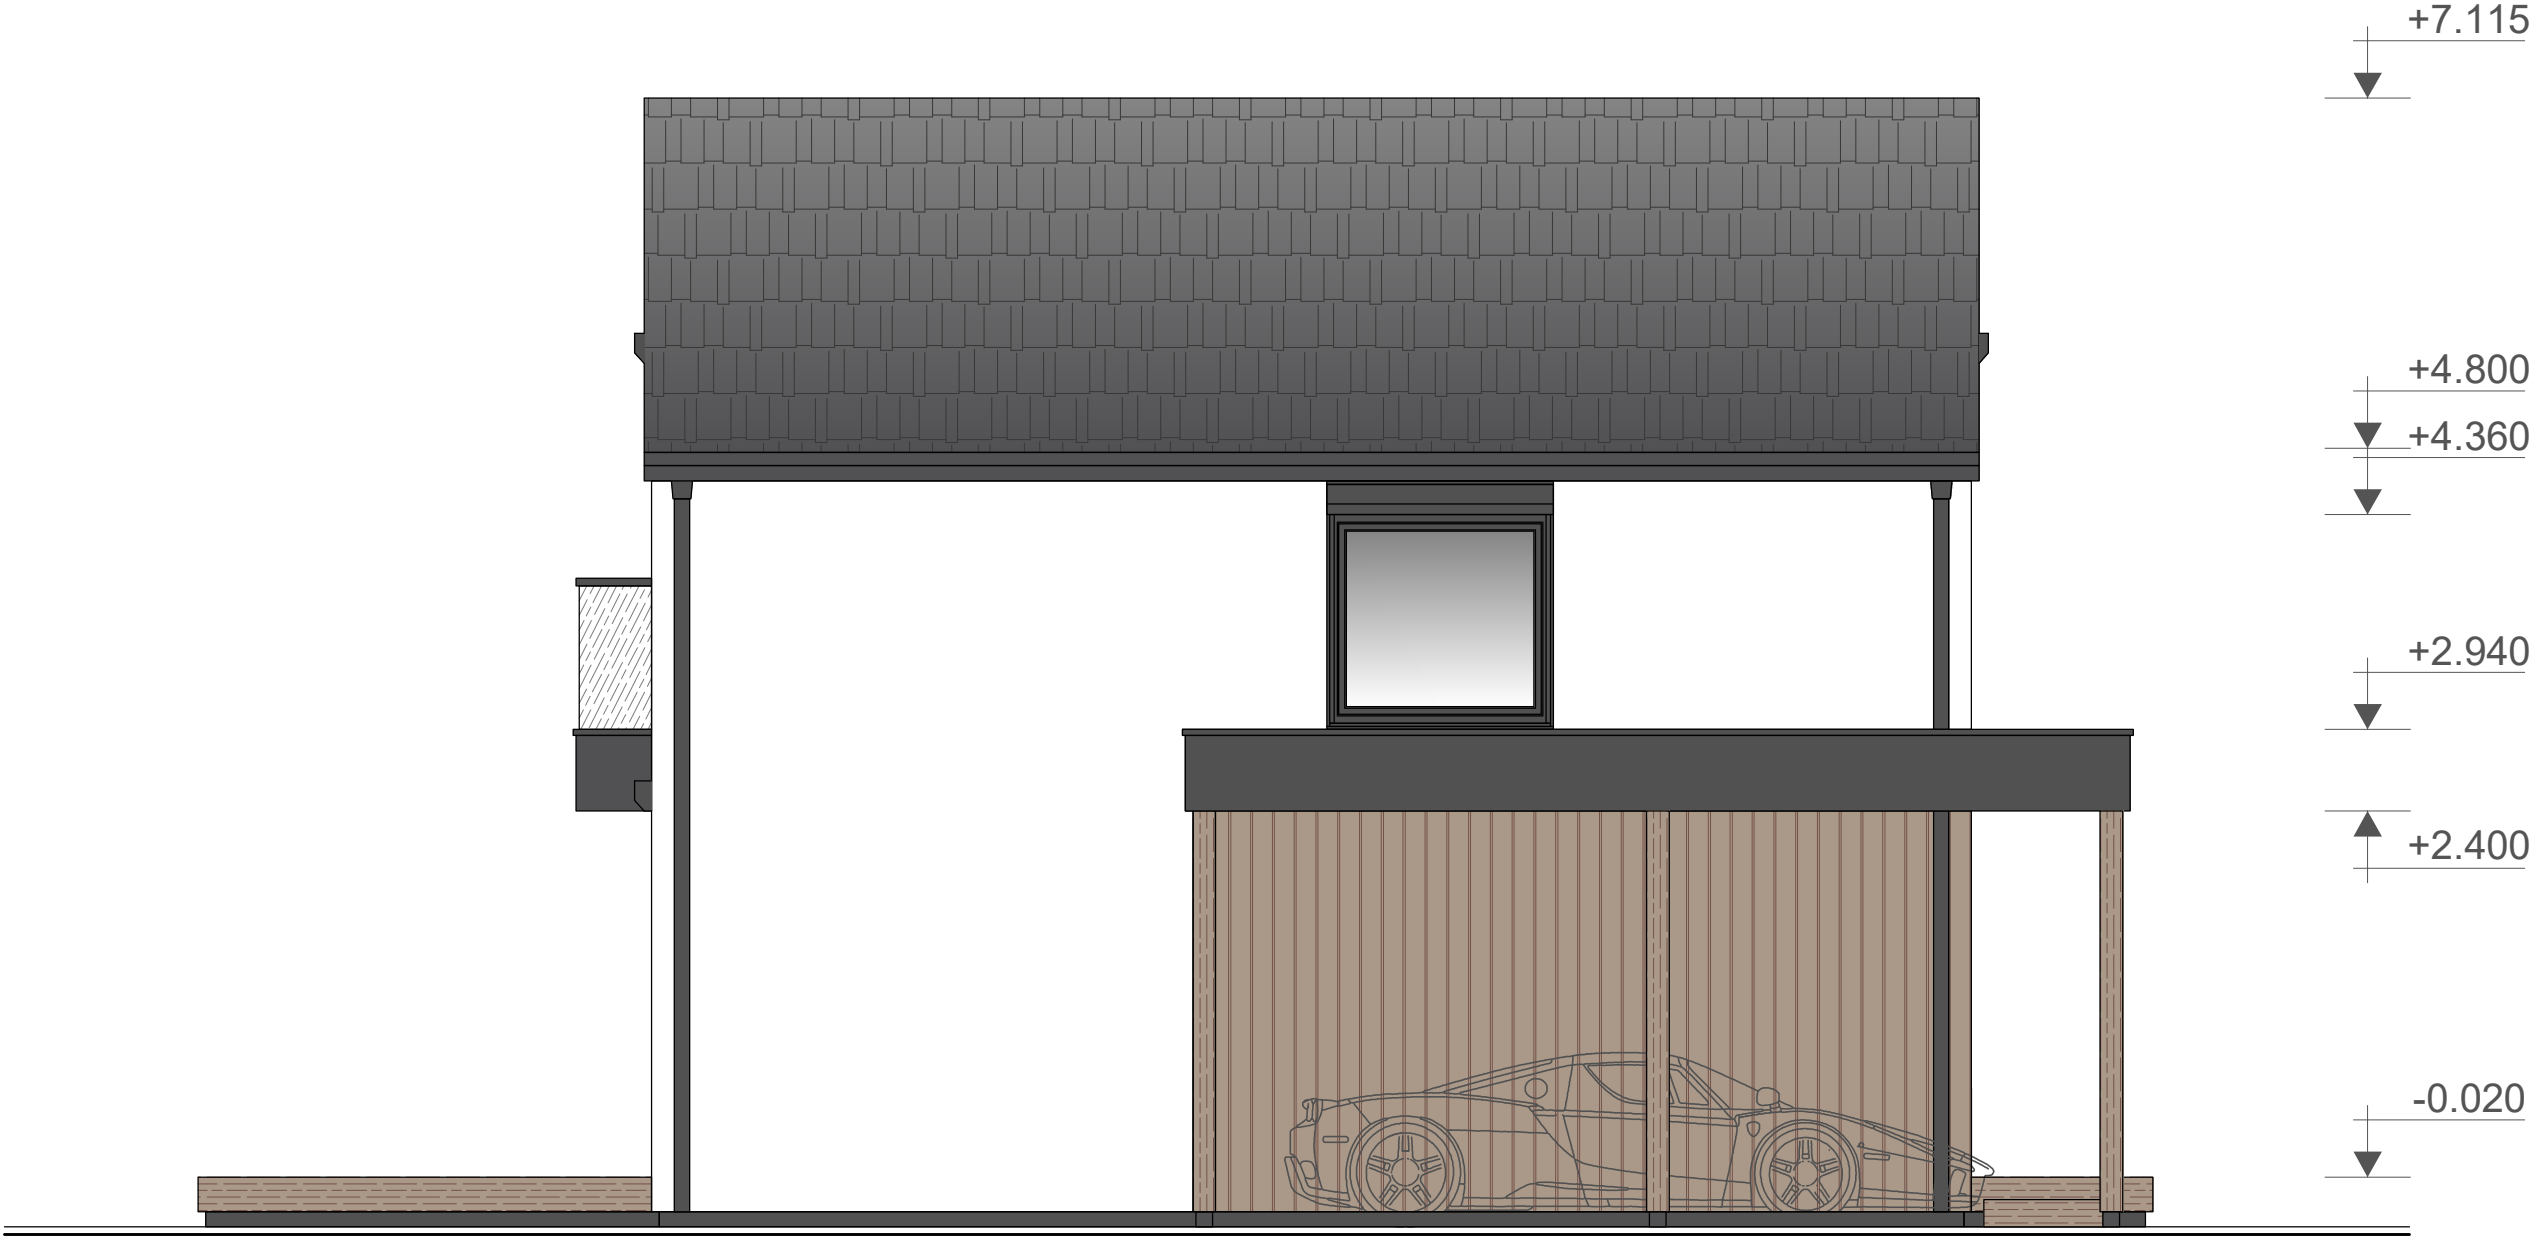


Façade 3 . Échelle 1:50 (A3)



Façade 4

. Échelle 1:50 (A3)

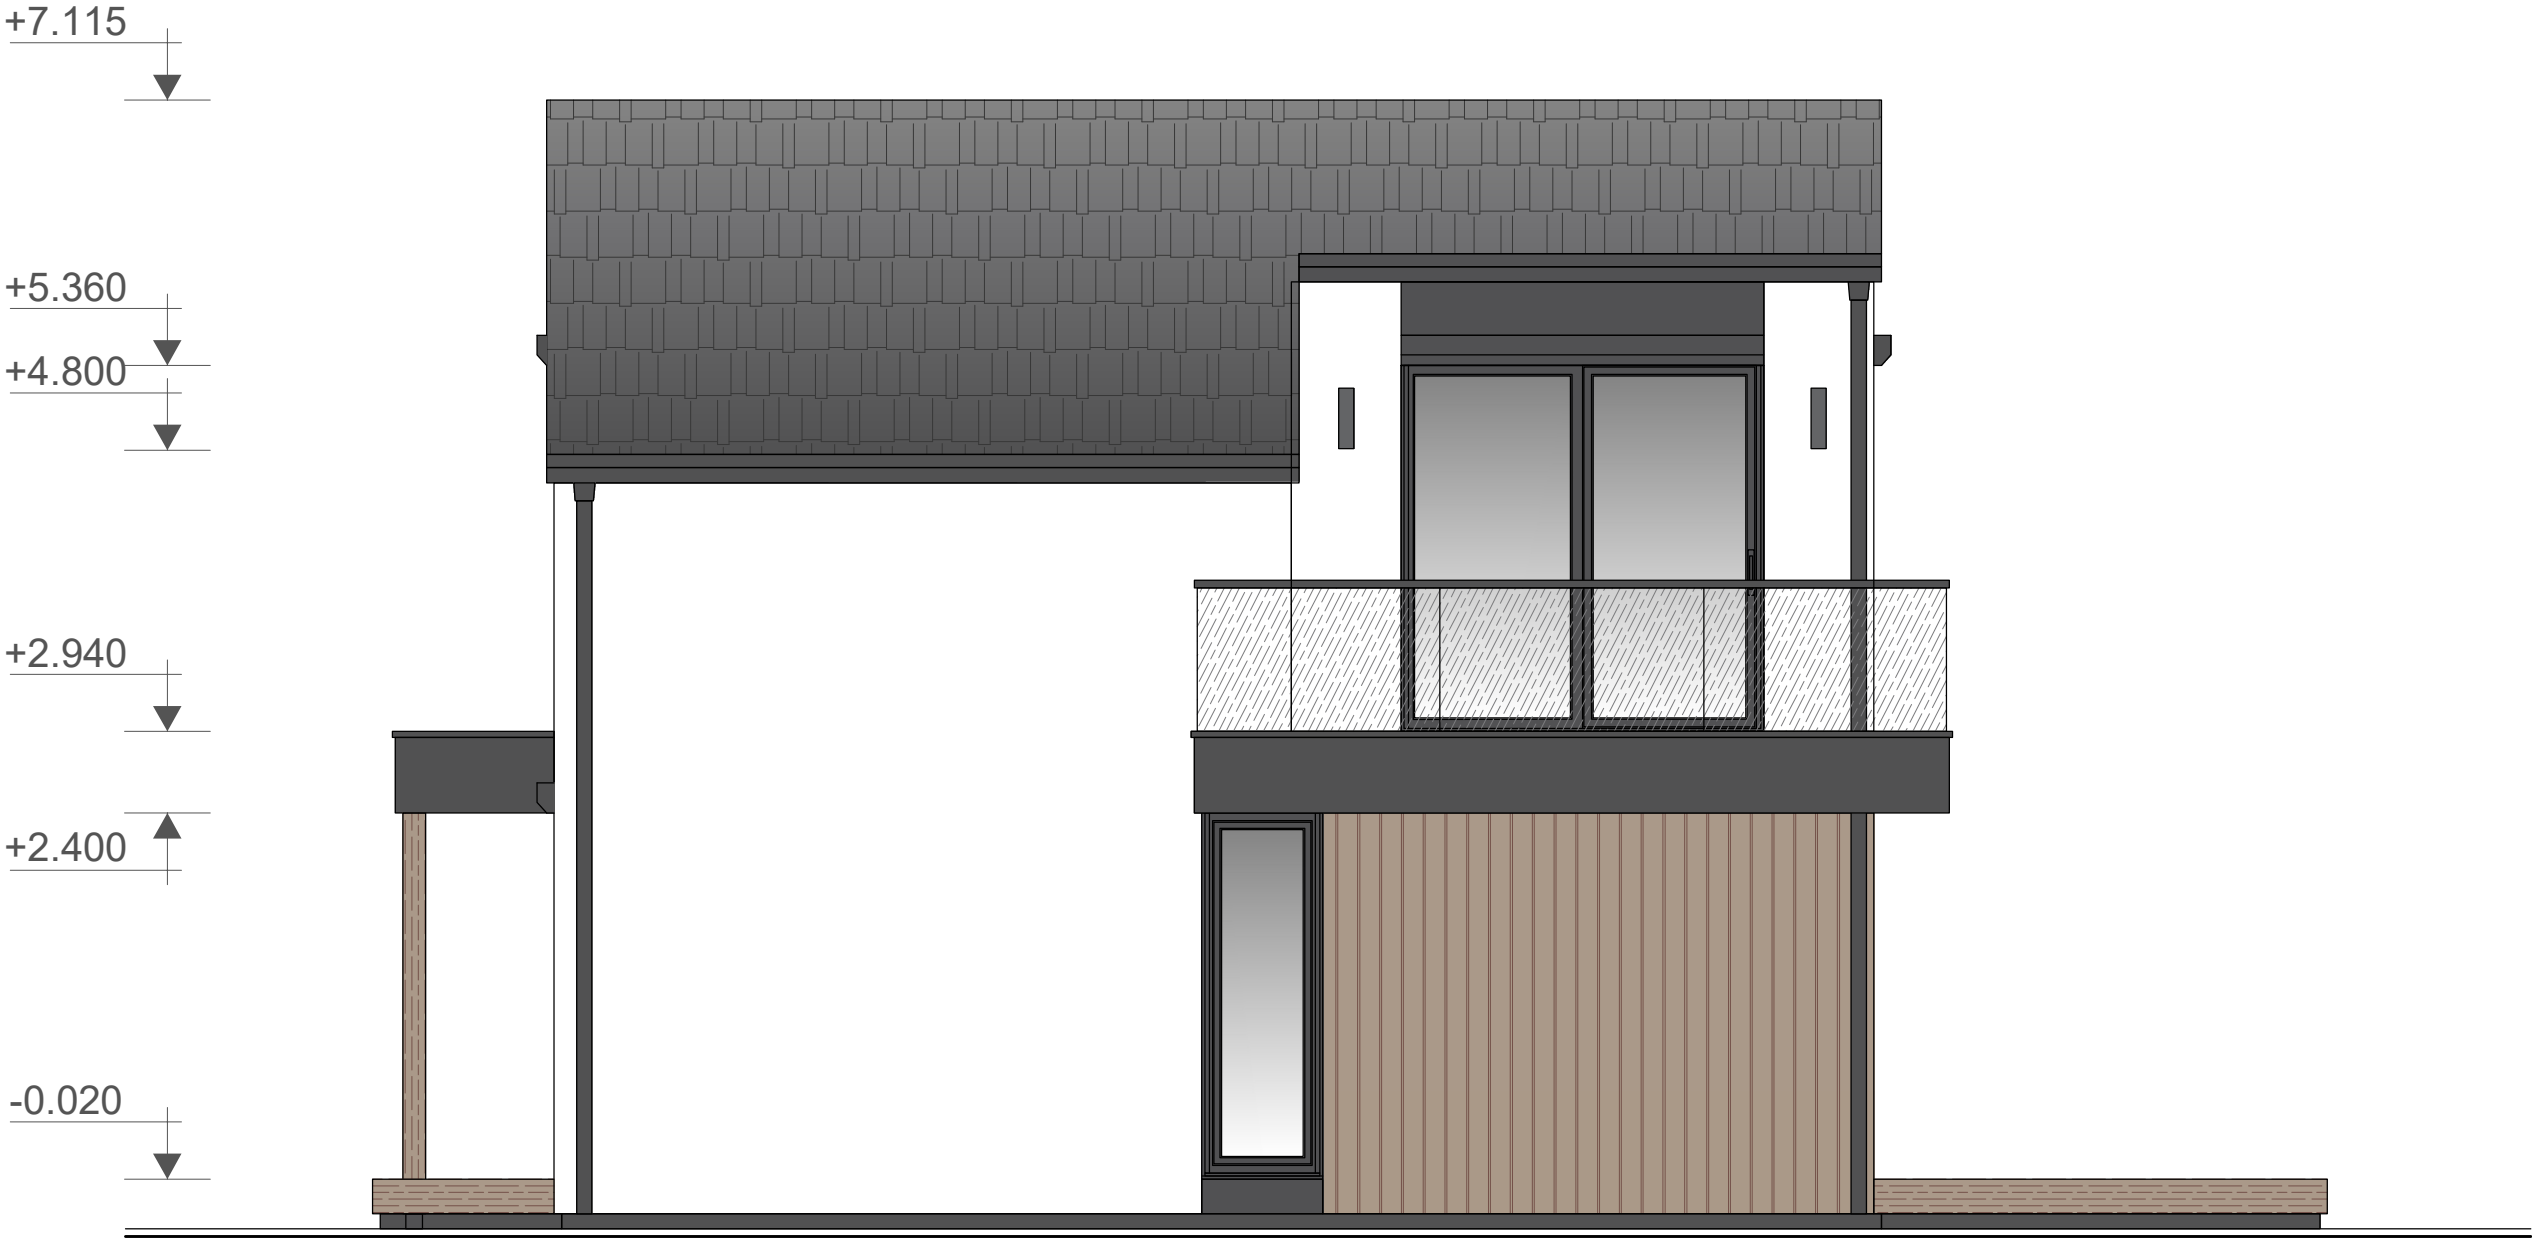

WOOD TRUCK

Notes sur cet exemple de chiffrage

Visualisations et plans de conception, sans validation pour exécution. Dimensions et surfaces sont à confirmer selon les plans originaux. Les intitulés et tableaux des pièces ont été adaptés ; la géométrie représentée est conservée.

Tous les montants sont en EUR ; les dimensions et surfaces sont métriques. Les sources emploient à la fois surface habitable et surface brute de plancher. La surface de référence et sa méthode de calcul doivent être confirmées avant l'offre.

Chaque projet doit respecter les exigences de son lieu de construction. Les programmes allemands ou français et les classes européennes de matériaux ne valent pas autorisation aux États-Unis, au Canada ou au Royaume-Uni. Études, justificatifs produits et autorisations sont à définir pour chaque projet.