

















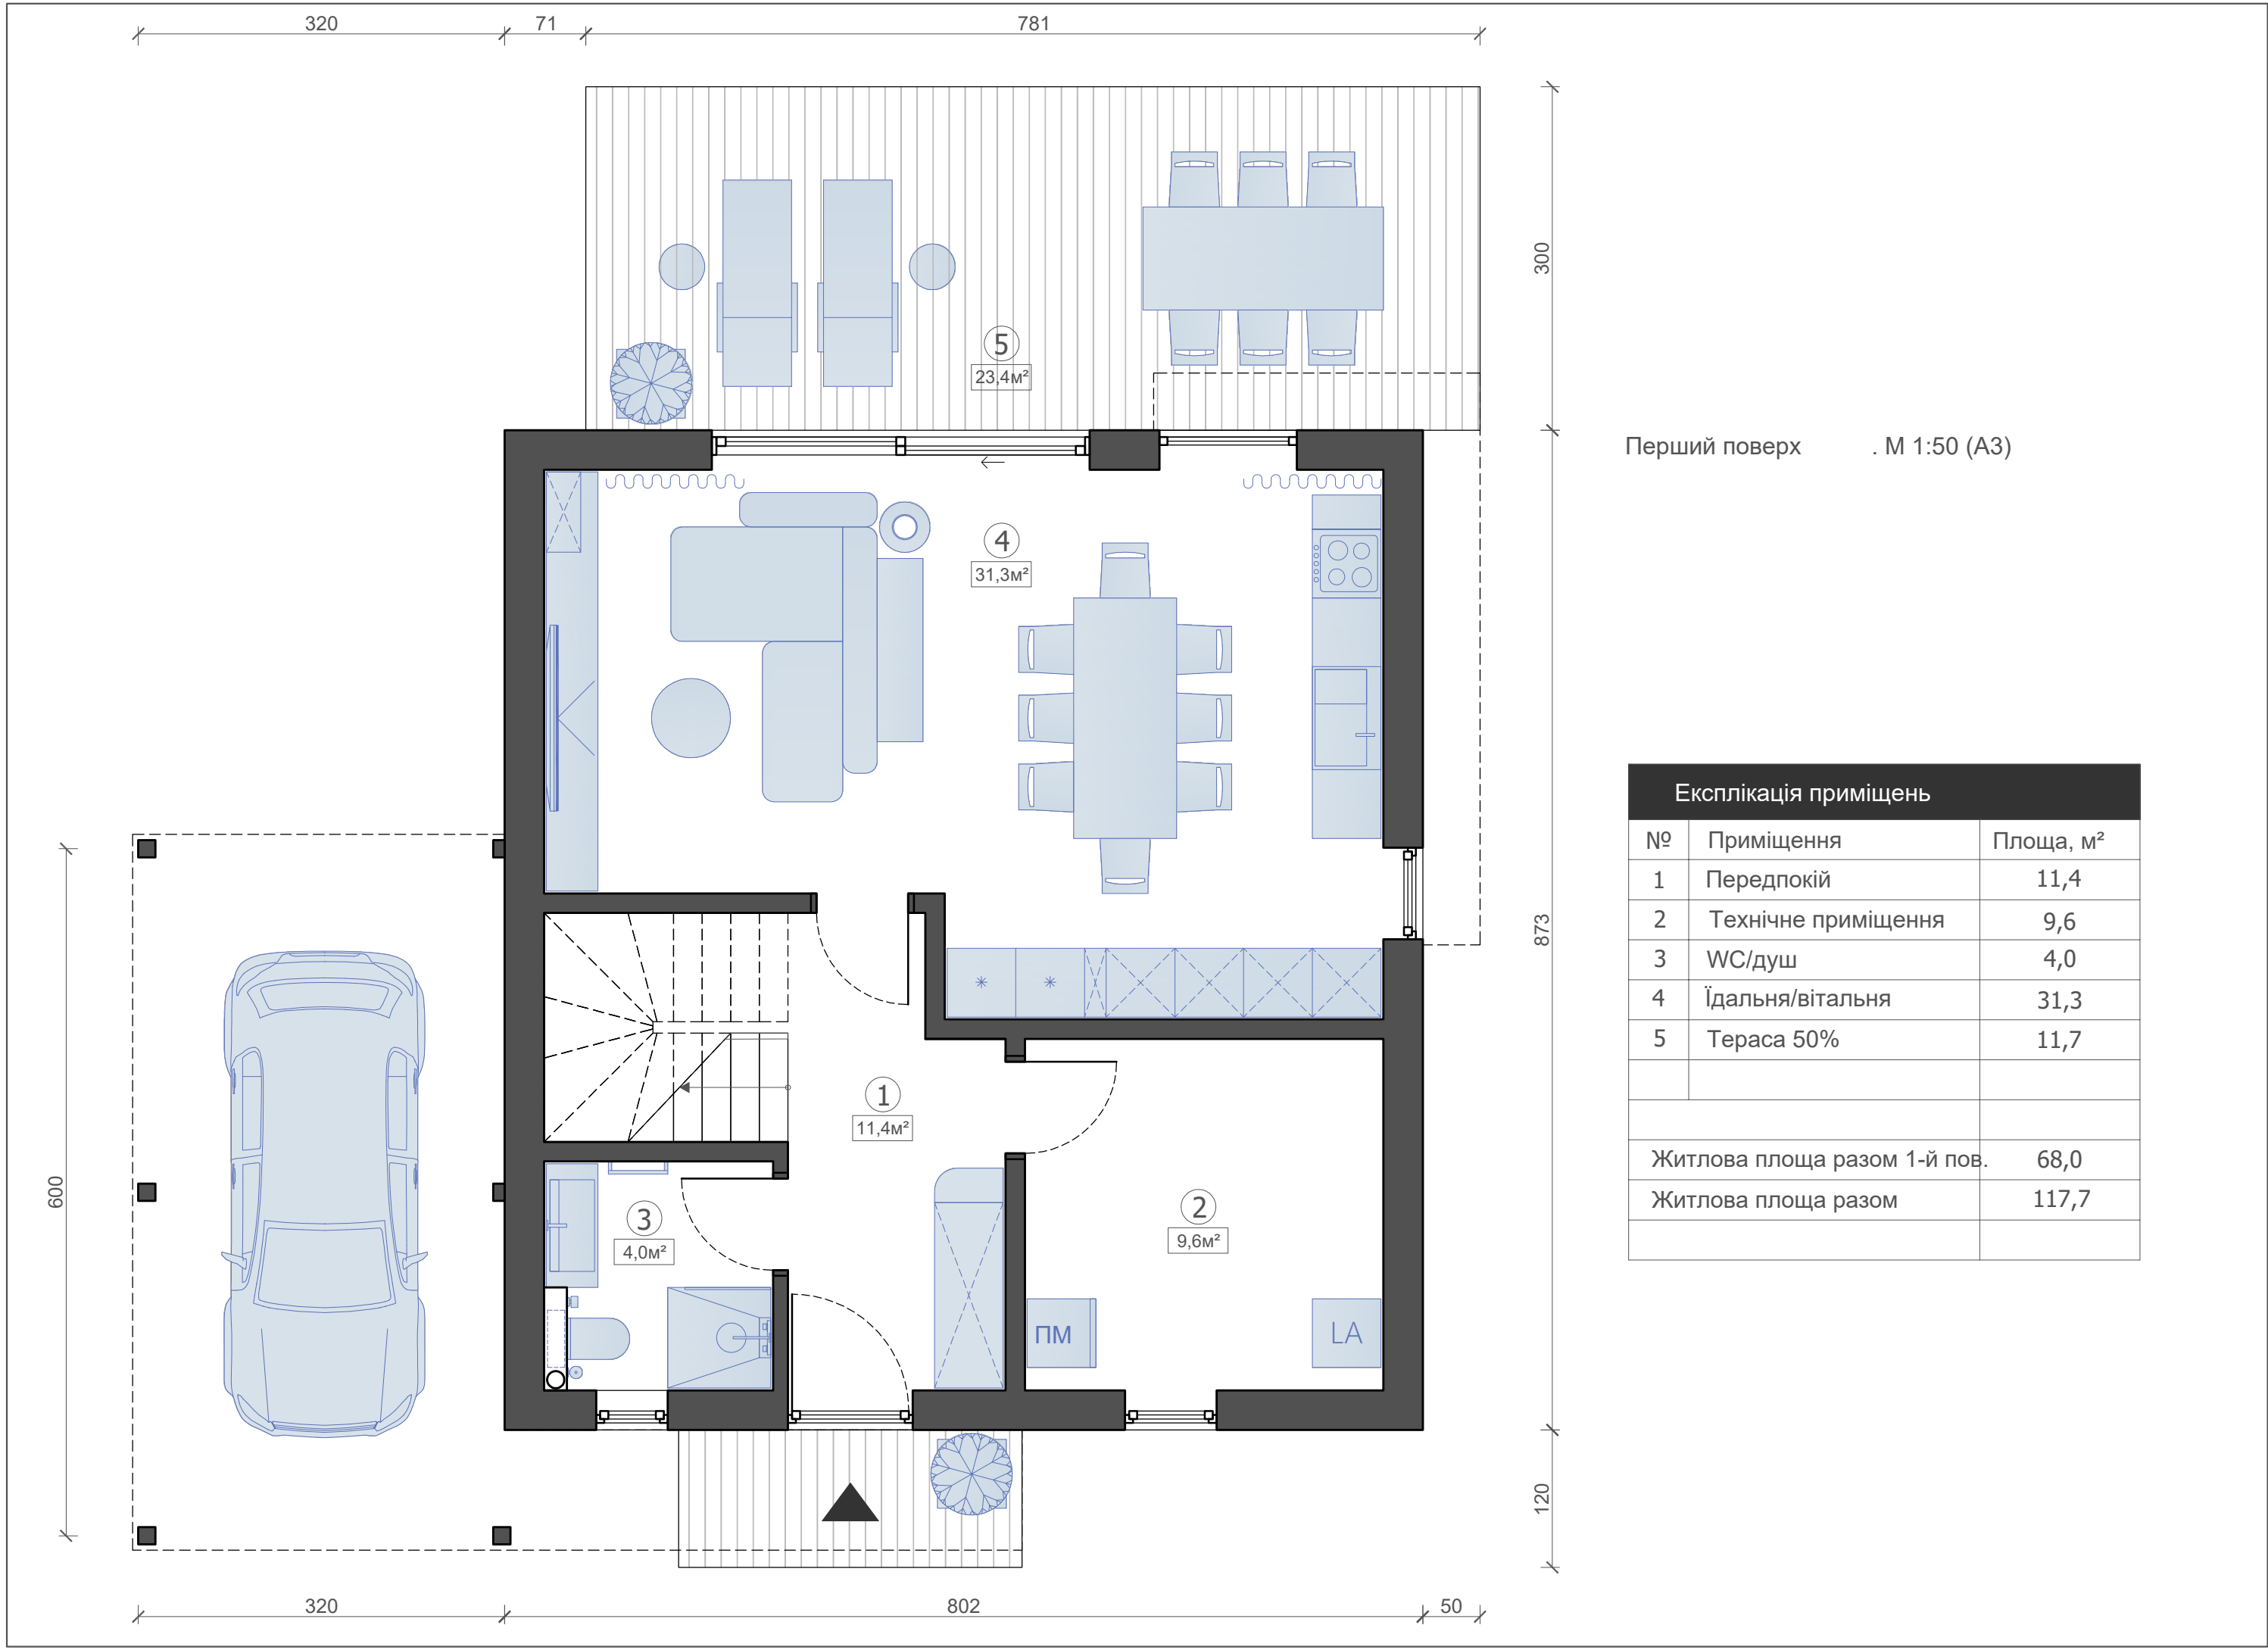

Перший поверх . М 1:50 (A3)

Експлікація приміщень		
№	Приміщення	Площа, м²
1	Передпокій	11,4
2	Технічне приміщення	9,6
3	WC/душ	4,0
4	Їдальня/вітальня	31,3
5	Тераса 50%	11,7
Житлова площа разом 1-й пов.		68,0
Житлова площа разом		117,7

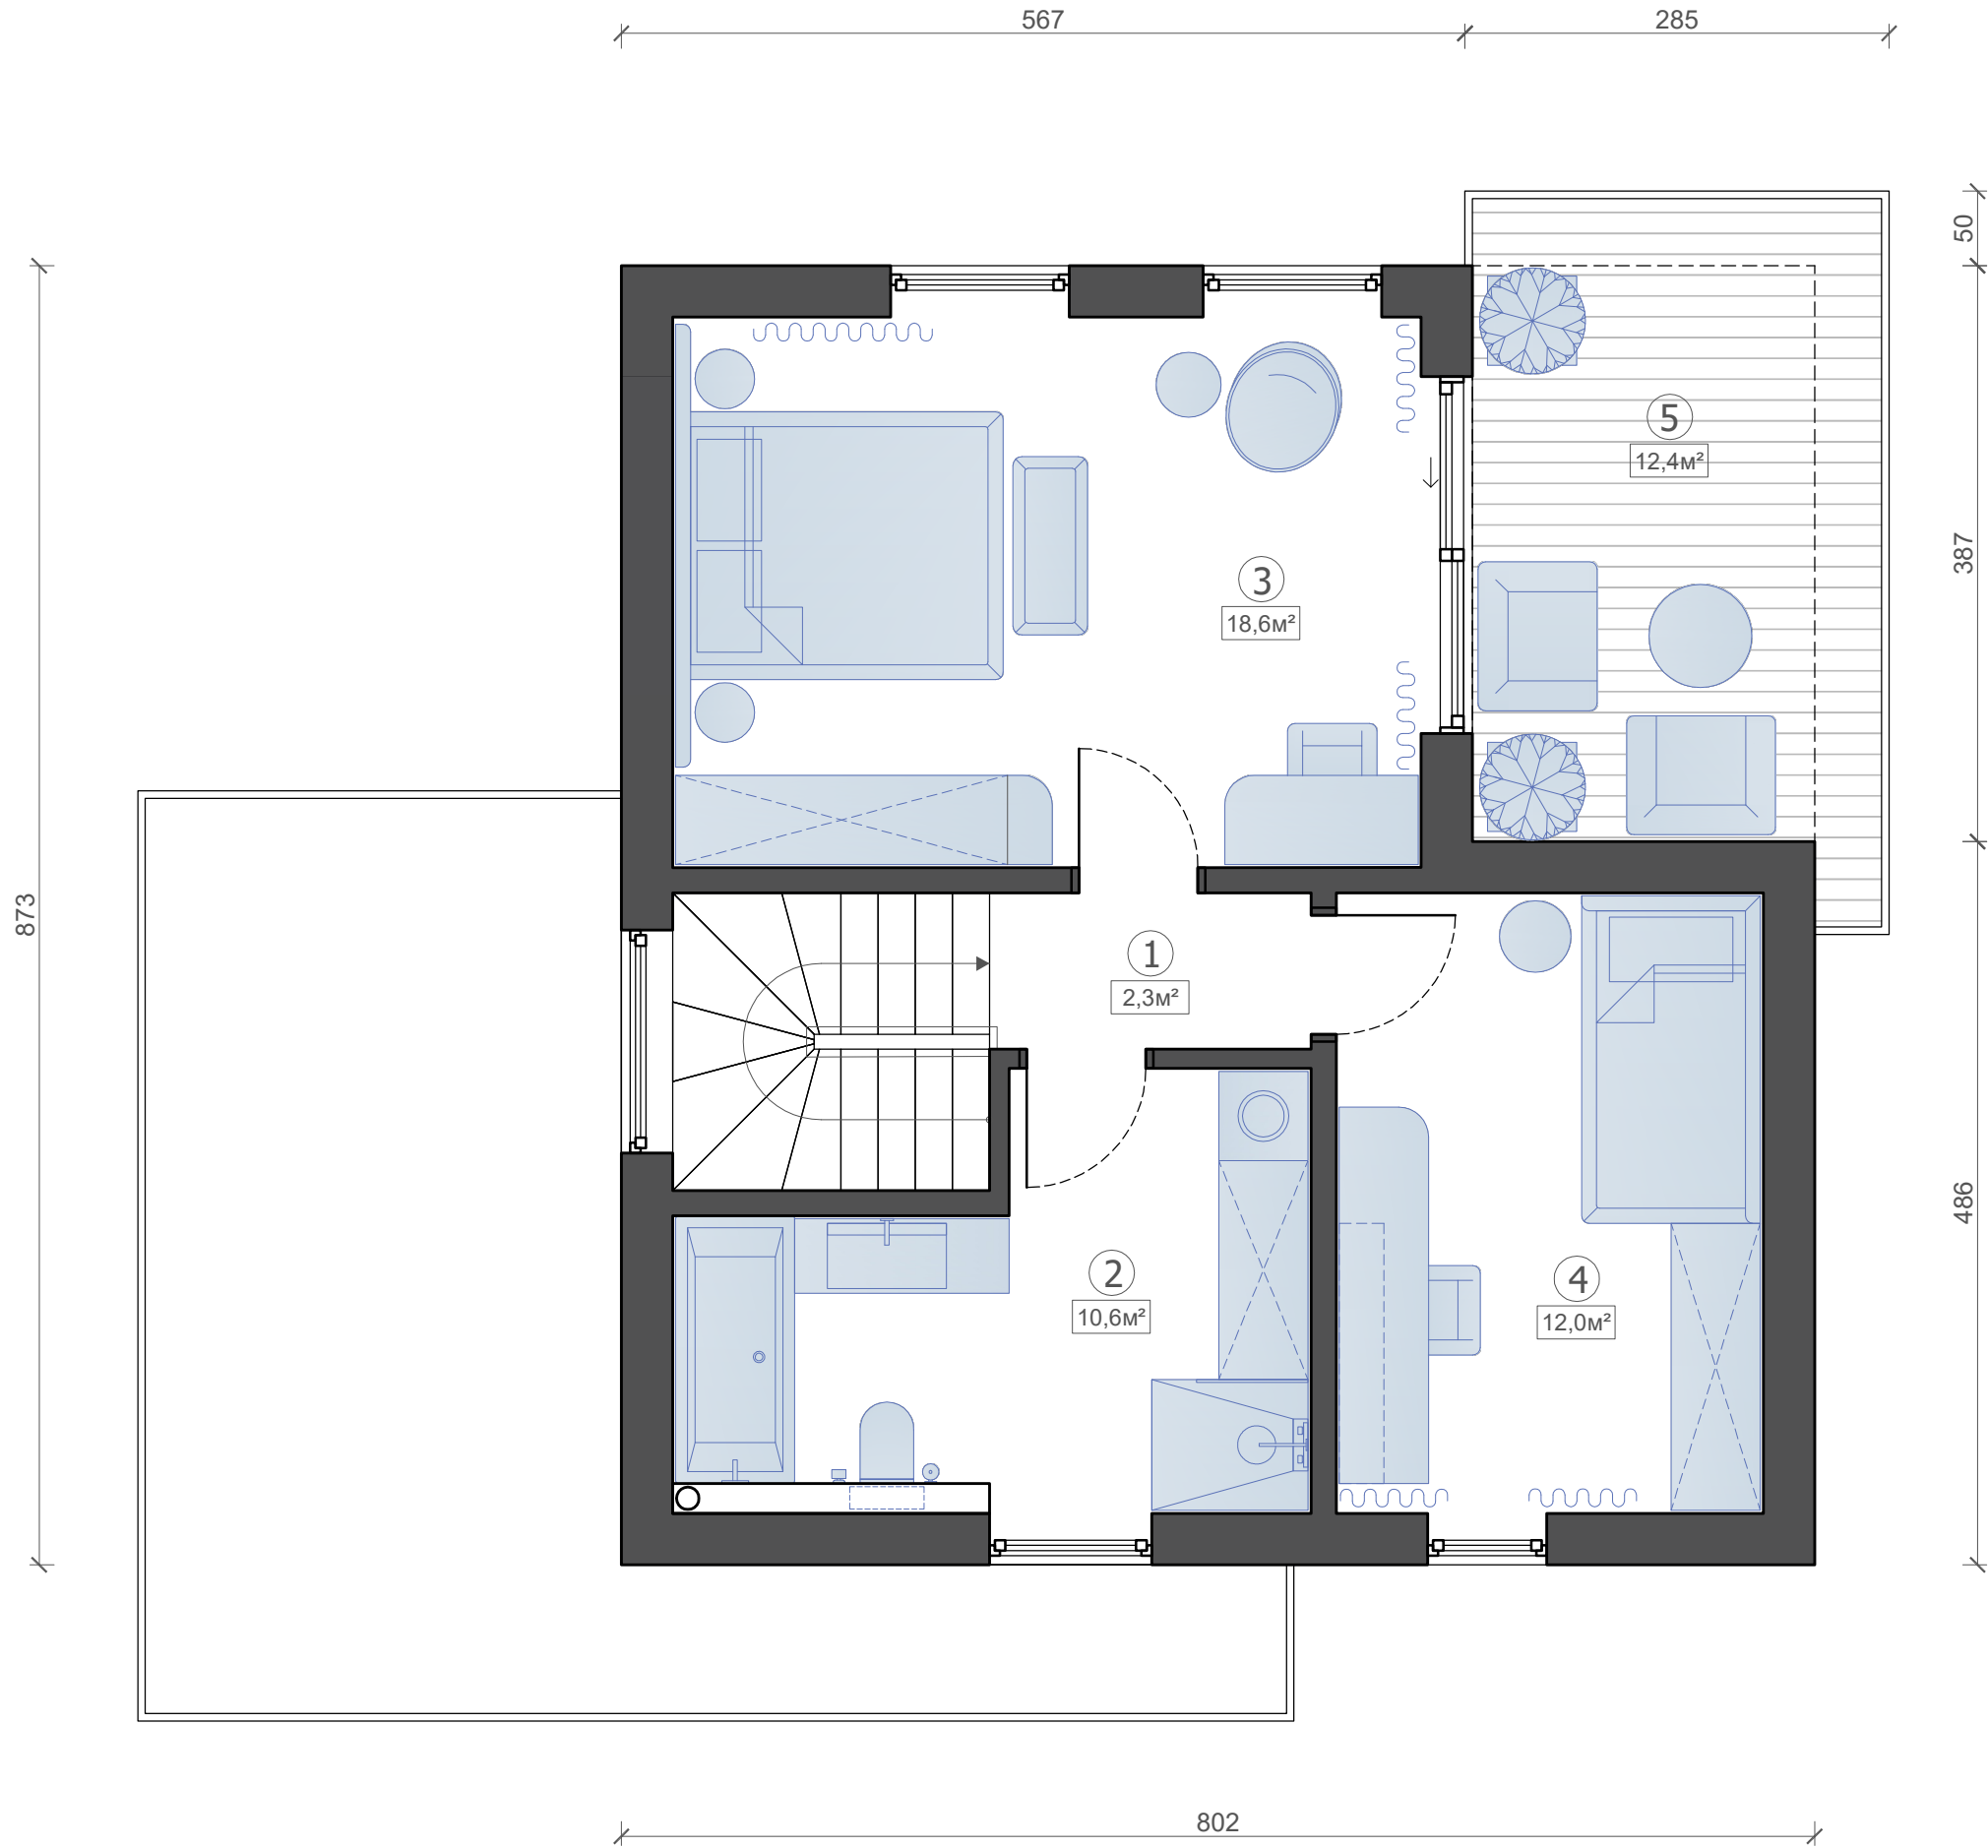

Другий поверх . М 1:50 (А3)

Експлікація приміщень		
№	Приміщення	Площа, м²
1	Коридор	2,3
2	Ванна	10,6
3	Кімната 1	18,6
4	Кімната 2	12,0
5	Тераса 50%	6,2
Житлова площа разом 2-й пов.		49,7
Житлова площа разом		117,7


Фасад 1

. М 1:50 (А3)



Фасад 2

. М 1:50 (А3)

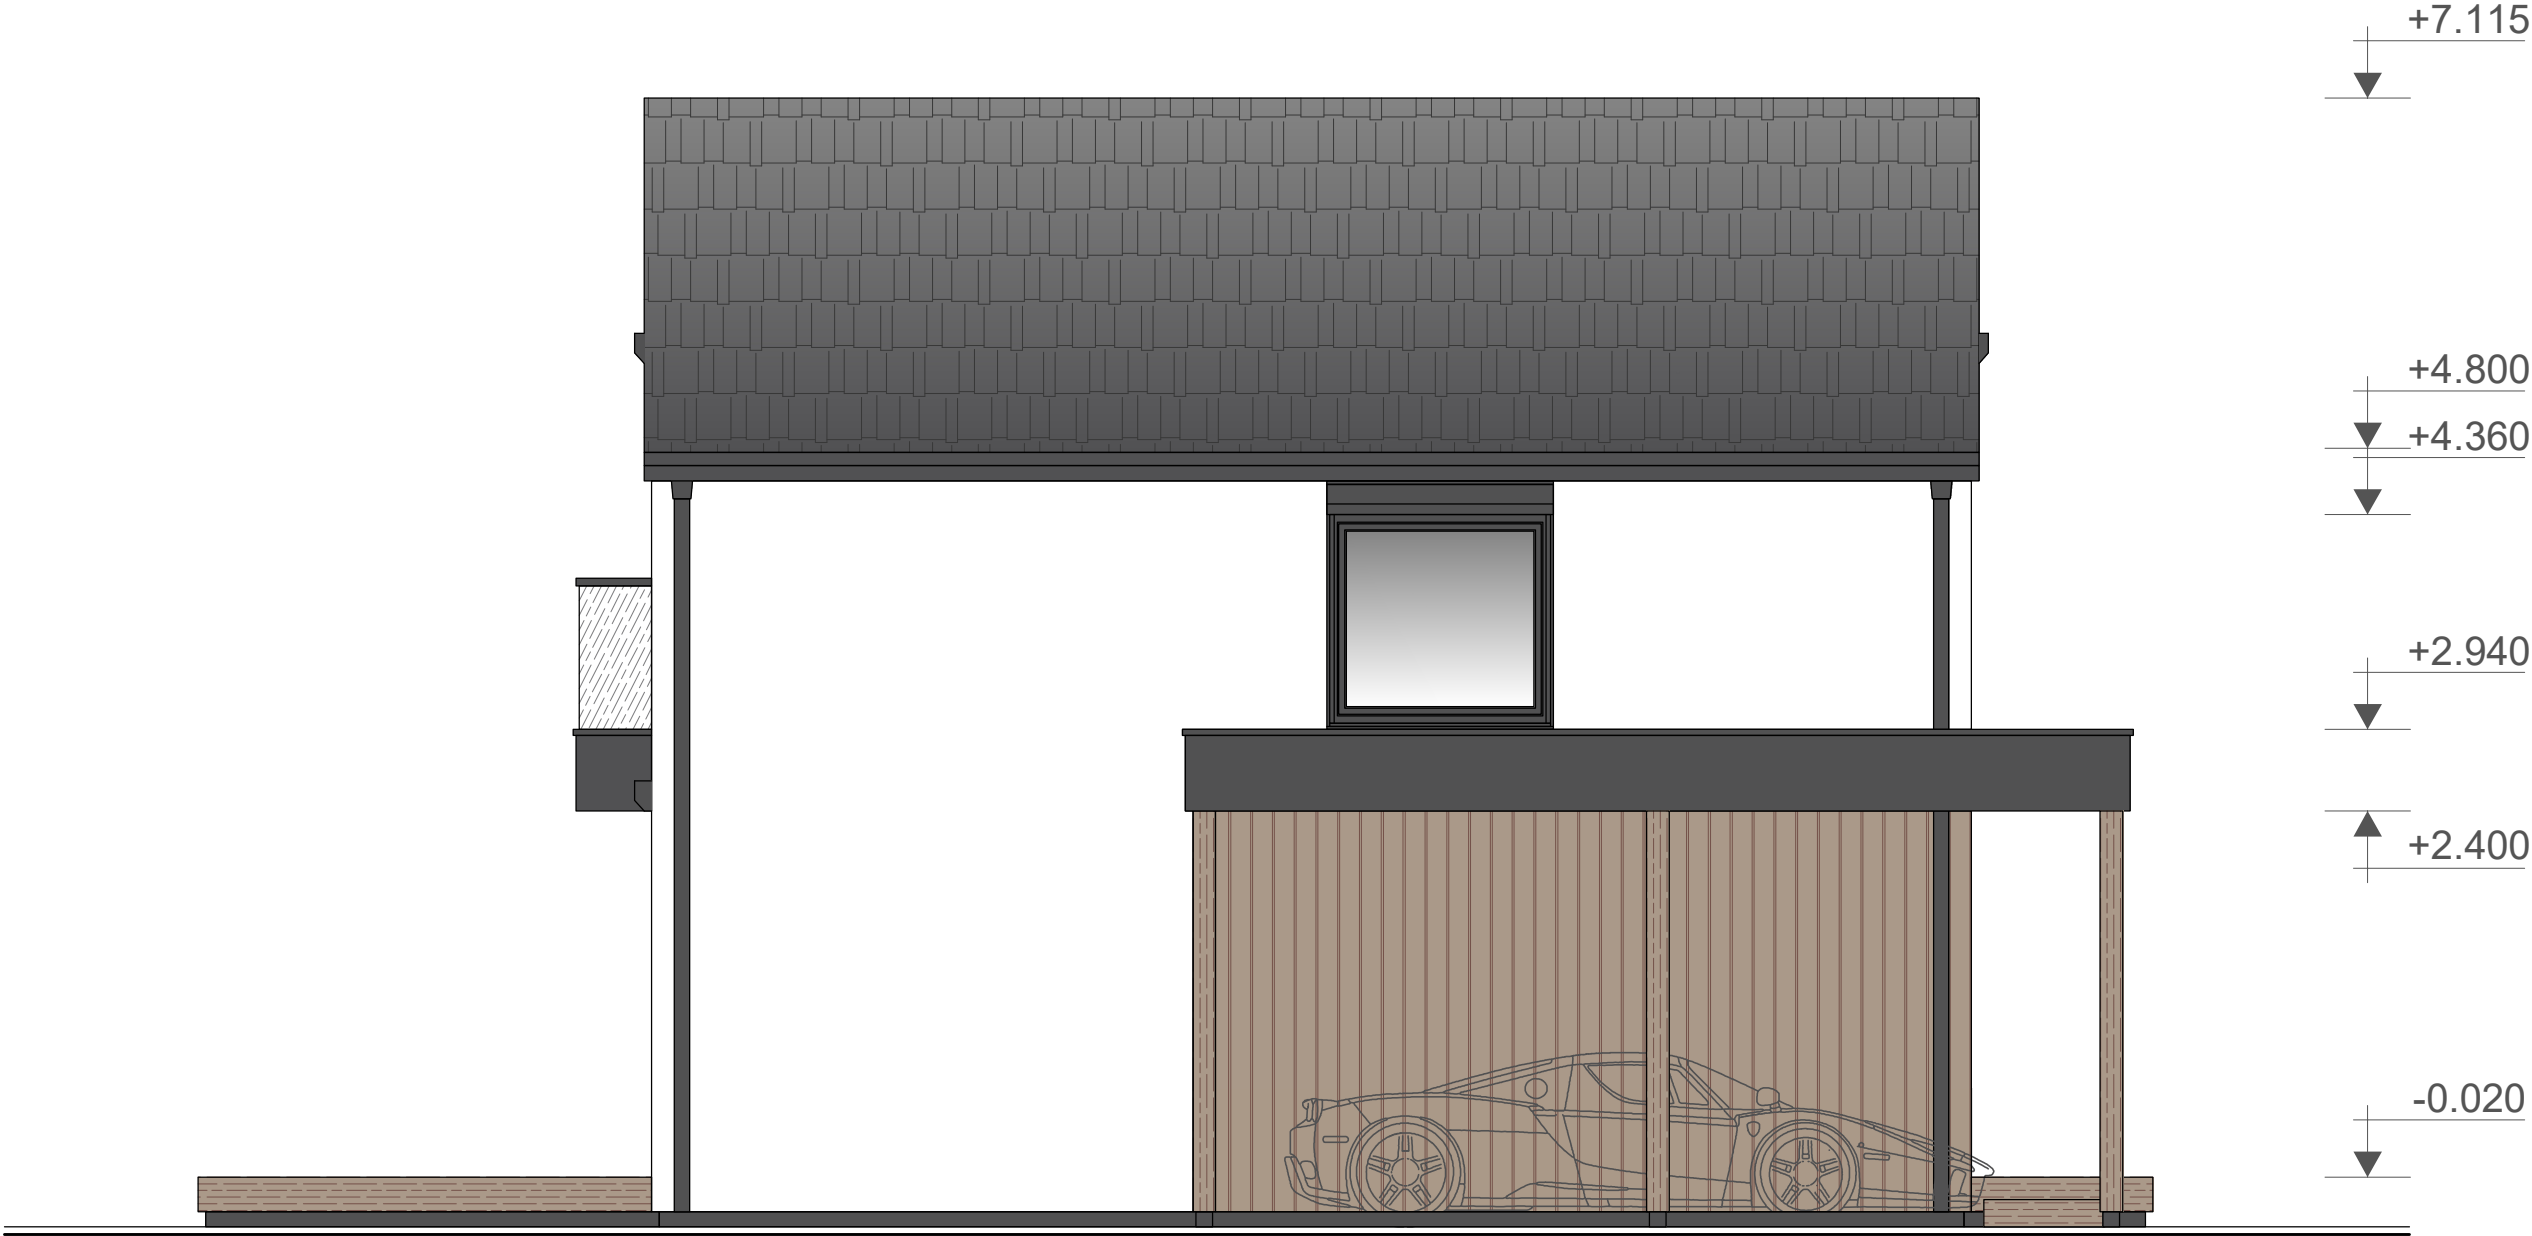


Фасад 3 . М 1:50 (А3)



Фасад 4

. М 1:50 (А3)

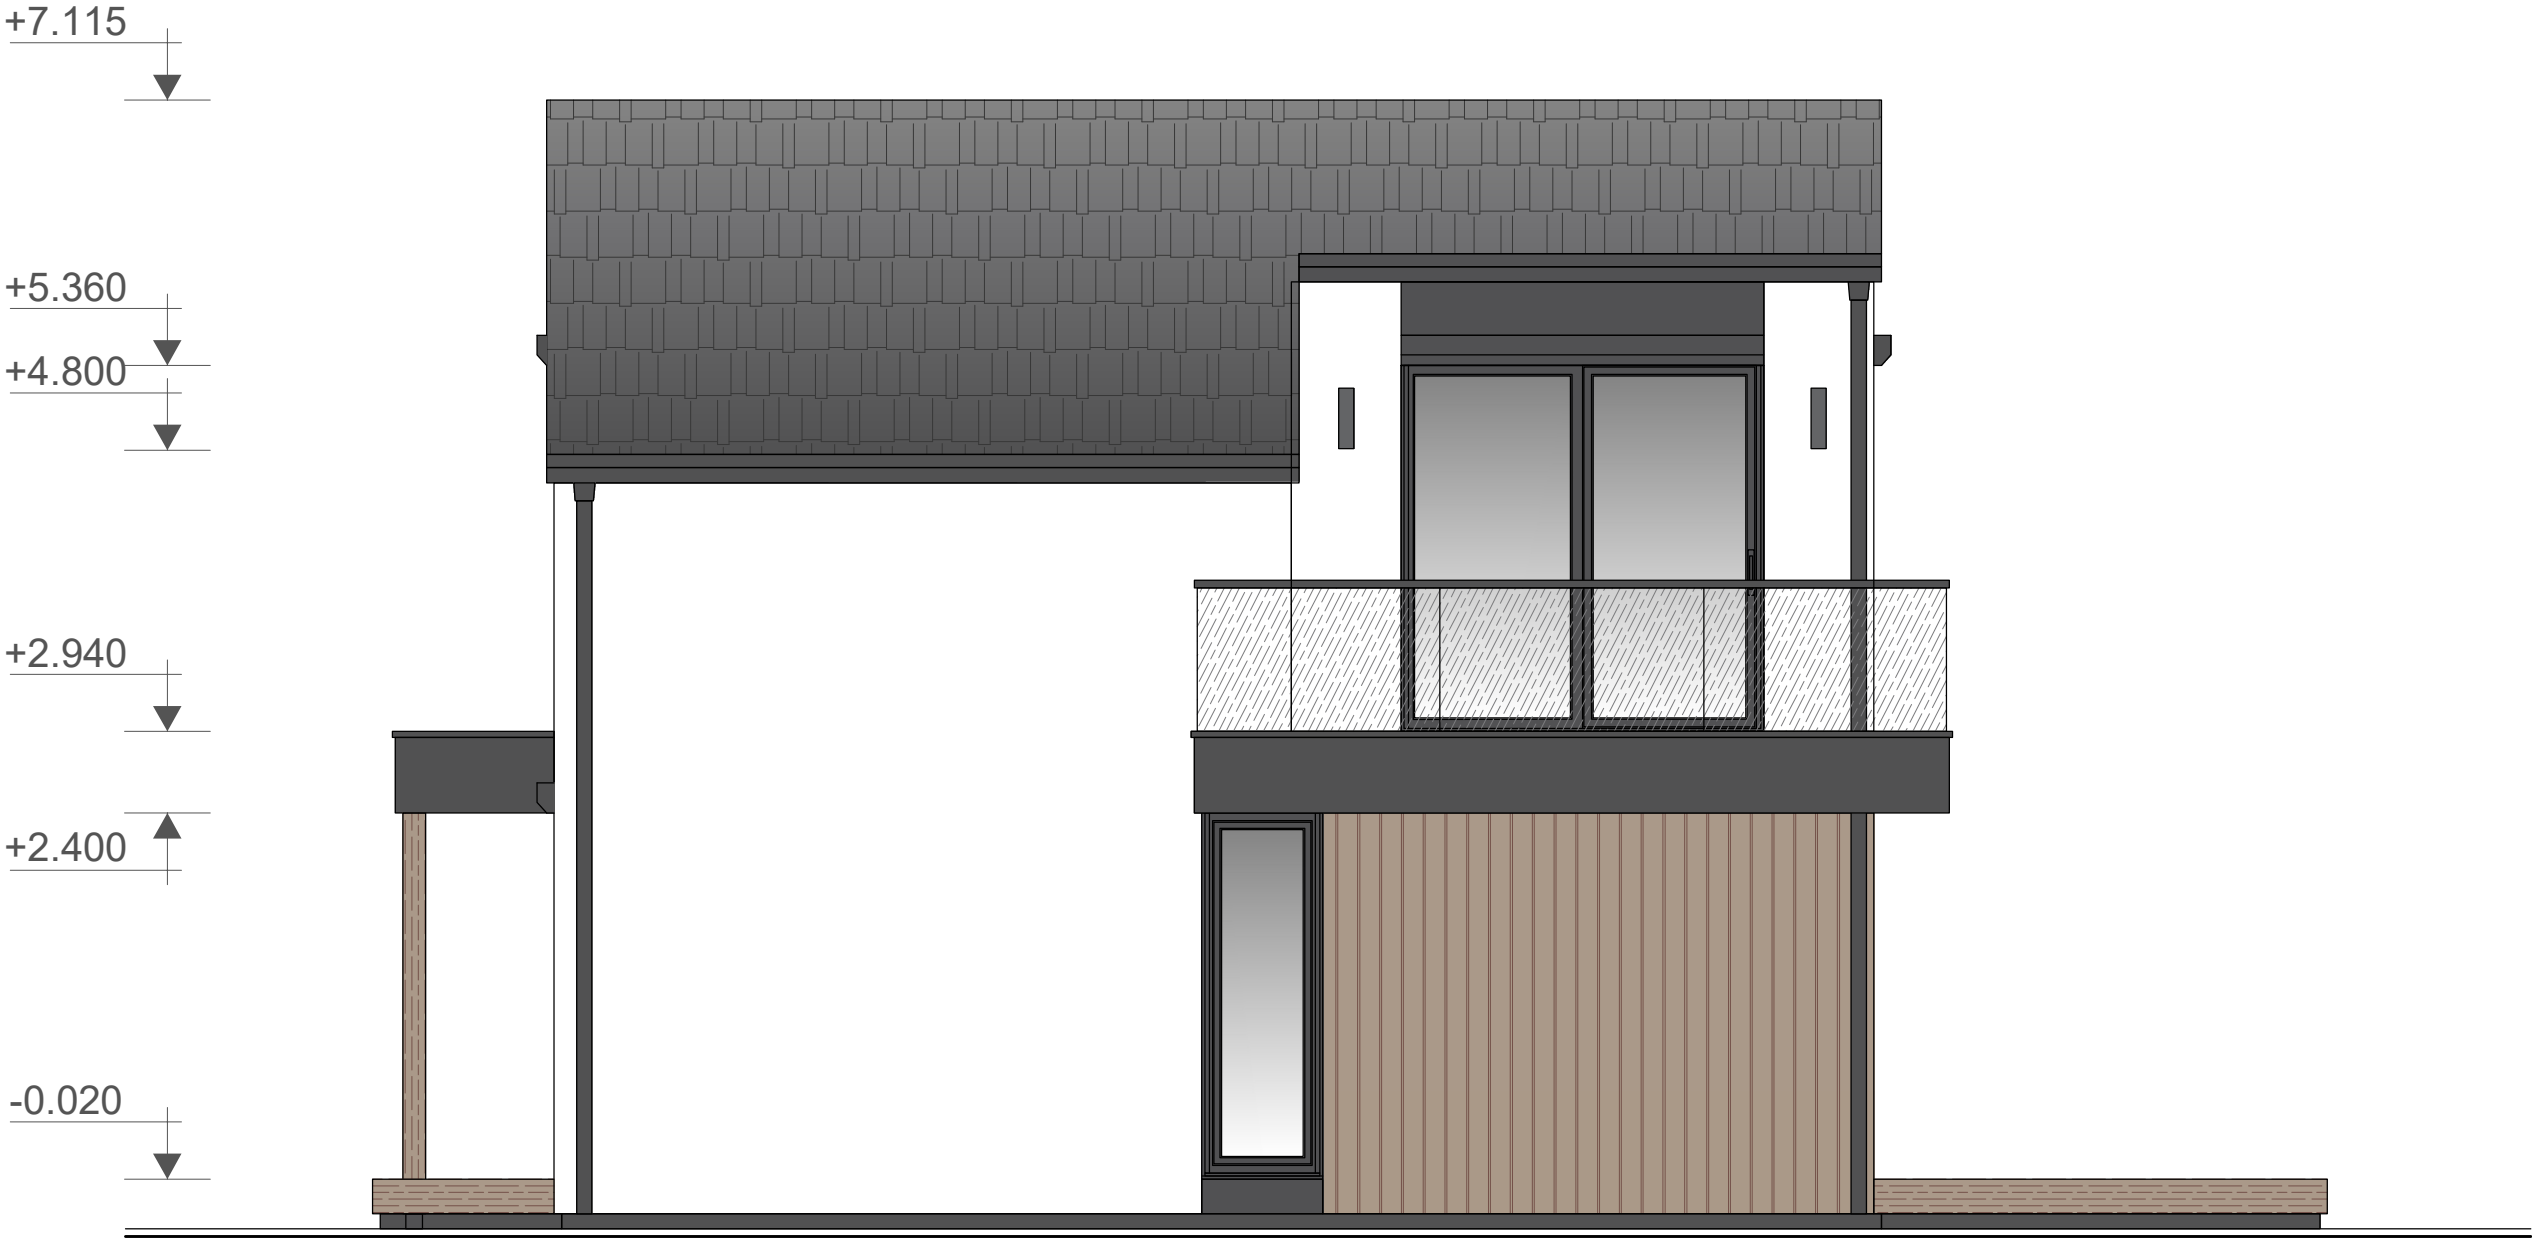

WOOD TRUCK

Примітки до прикладу кошторису

Візуалізації проєкту та ескізни креслення. Не є дозволом на виконання робіт. Усі розміри та площі потрібно підтвердити за оригінальним проєктом. Назви приміщень і заголовки відредаговано; геометрію збережено.

Усі суми в EUR; розміри та площі в метричних одиницях. Джерела містять як житлову, так і загальну площу. Базову площу та методику її розрахунку потрібно підтвердити перед підготовкою пропозиції.

Для кожного проєкту діють вимоги за місцем будівництва. Німецькі чи французькі програми та європейські класи матеріалів не підтверджують допуск у США, Канаді чи Великій Британії. Розрахунки, документація на продукцію та дозволи погоджуються для конкретного проєкту.