












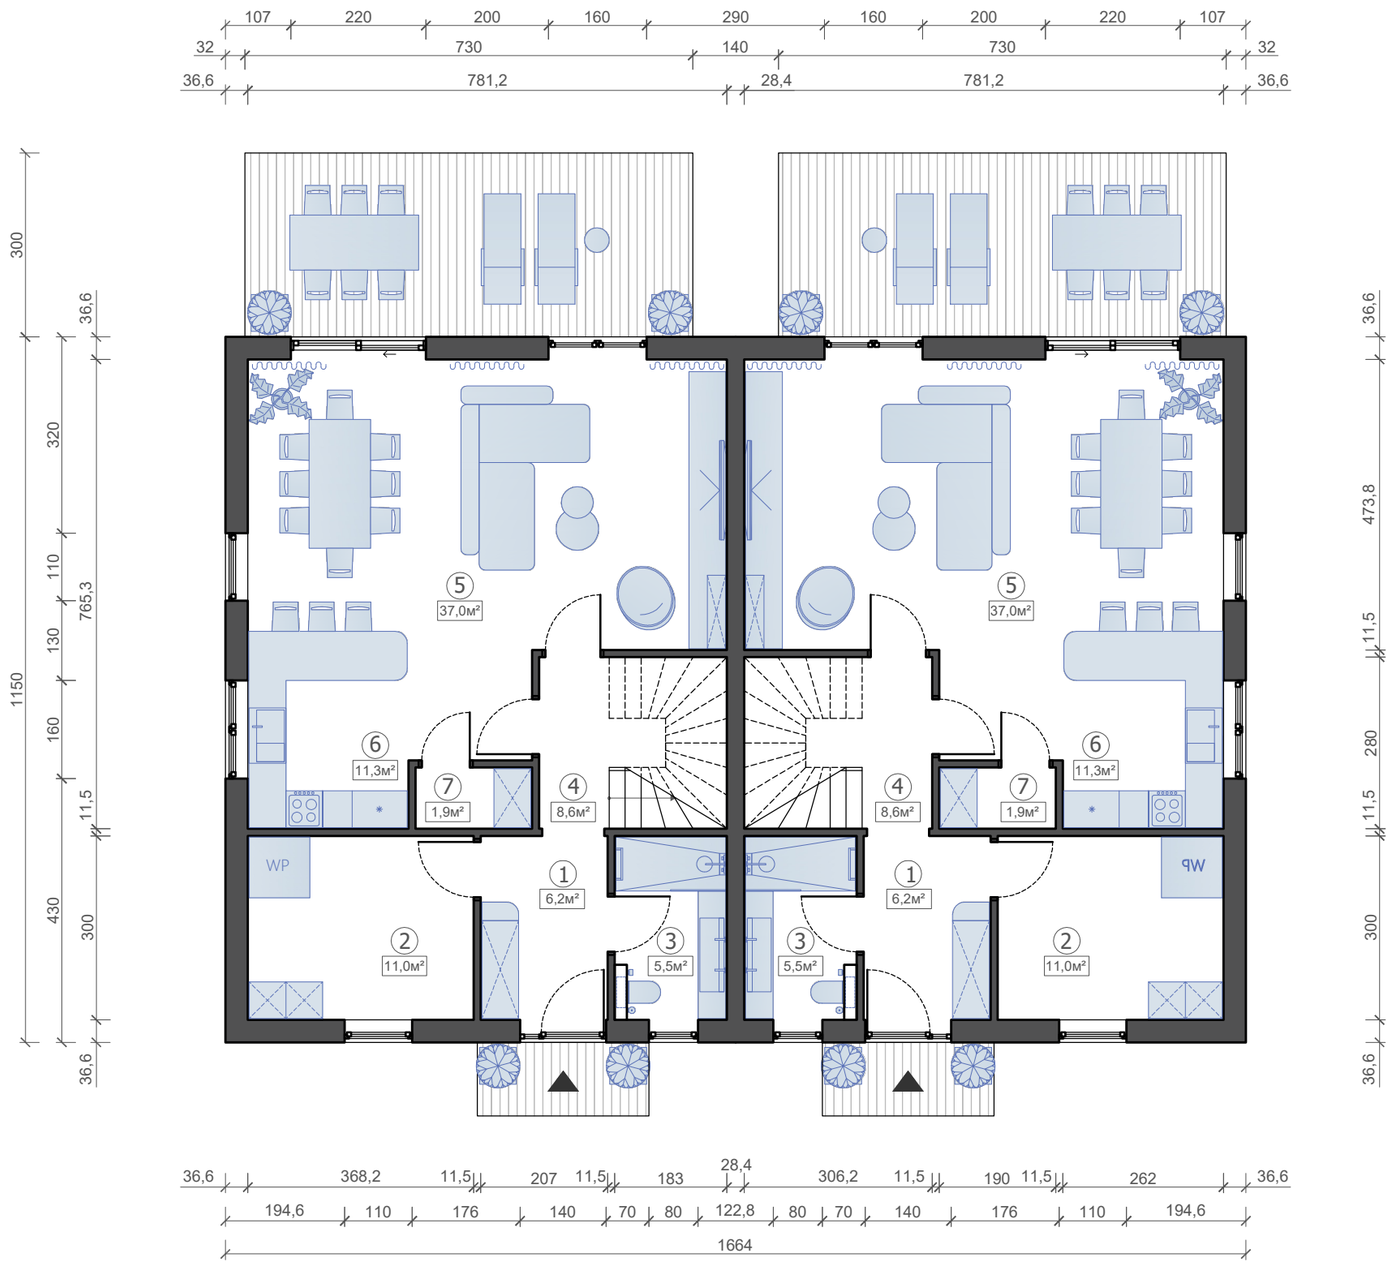


Haus 1. Erdgeschoss.

M 1:100 (A3)

Raumverzeichnis		
№	Raum	Fläche, m²
	Wohnungen 1, 2	
1	Windfang	6,2
2	Hauswirtschaft	11,0
3	Bad	5,5
4	Flur	8,6
5	Wohnen/Essen	37,0
6	Küche	11,3
7	Abstellraum	1,9
Wohnfläche gesamt		81,5
Wohnfläche gesamt EG		163,0
Wohnfläche Gebäude		343,0

Haus 1. 1. Obergeschoss .


M 1:100 (A3)

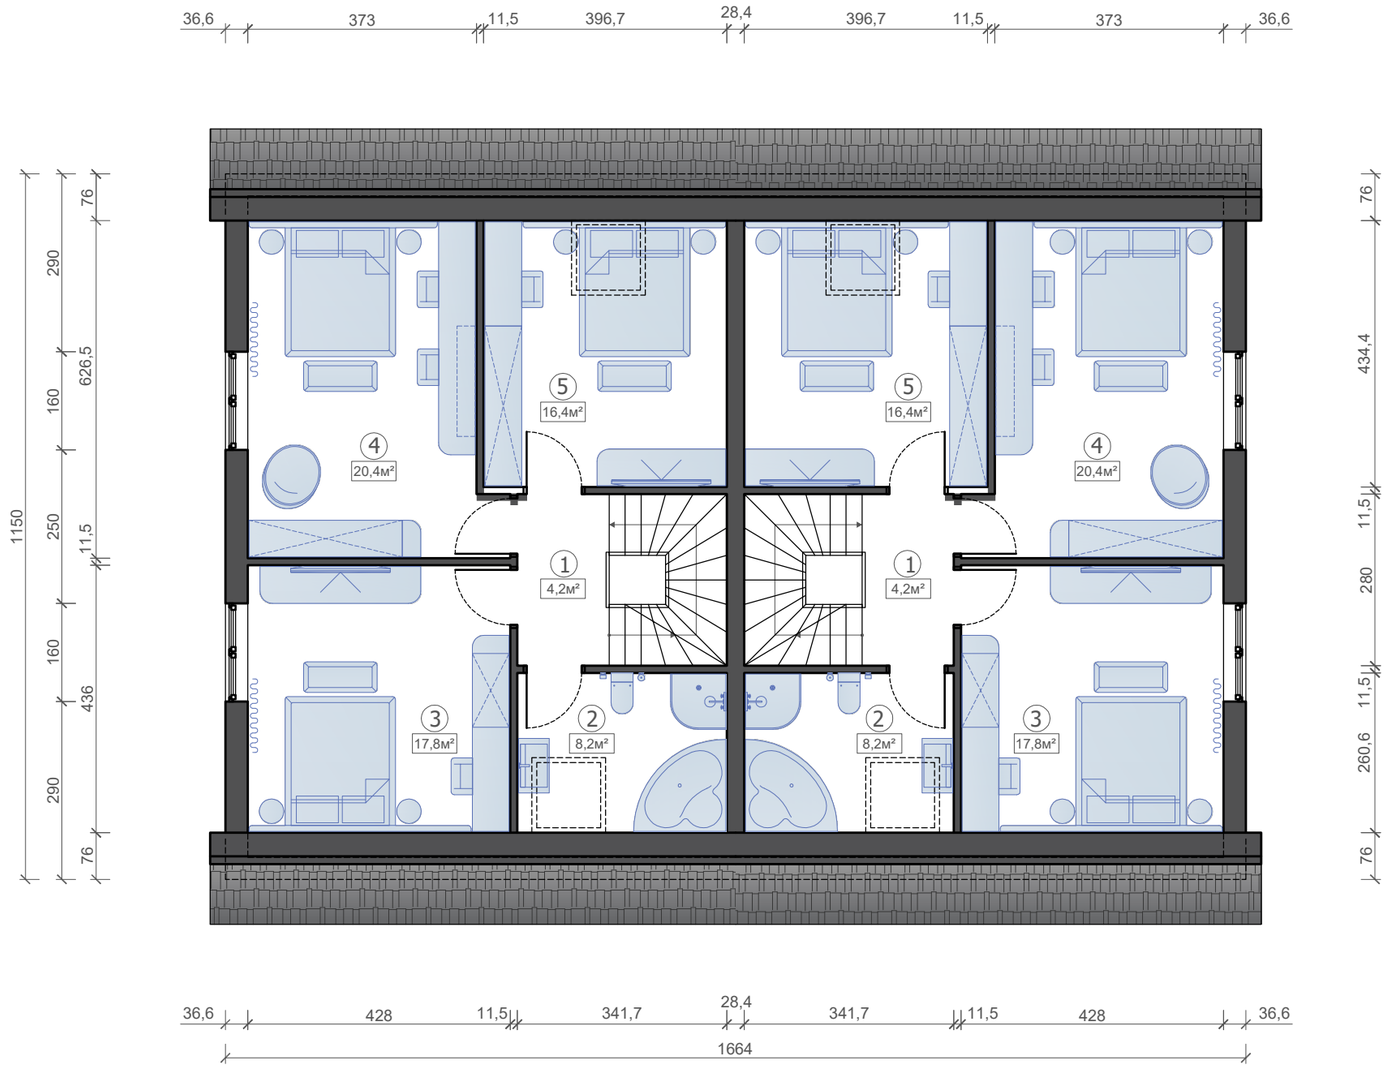

Raumverzeichnis		
№	Raum	Fläche, m²
	Wohnungen 1, 2	
1	Flur	4,2
2	Bad	8,2
3	Schlafen 1	17,8
4	Schlafen 2	20,4
5	Schlafen 3	16,4
Wohnfläche gesamt		67,0
Wohnfläche gesamt 1OG		134,0
Wohnfläche Gebäude		343,0

Haus 1. 2. Obergeschoss .

M 1:100 (A3)

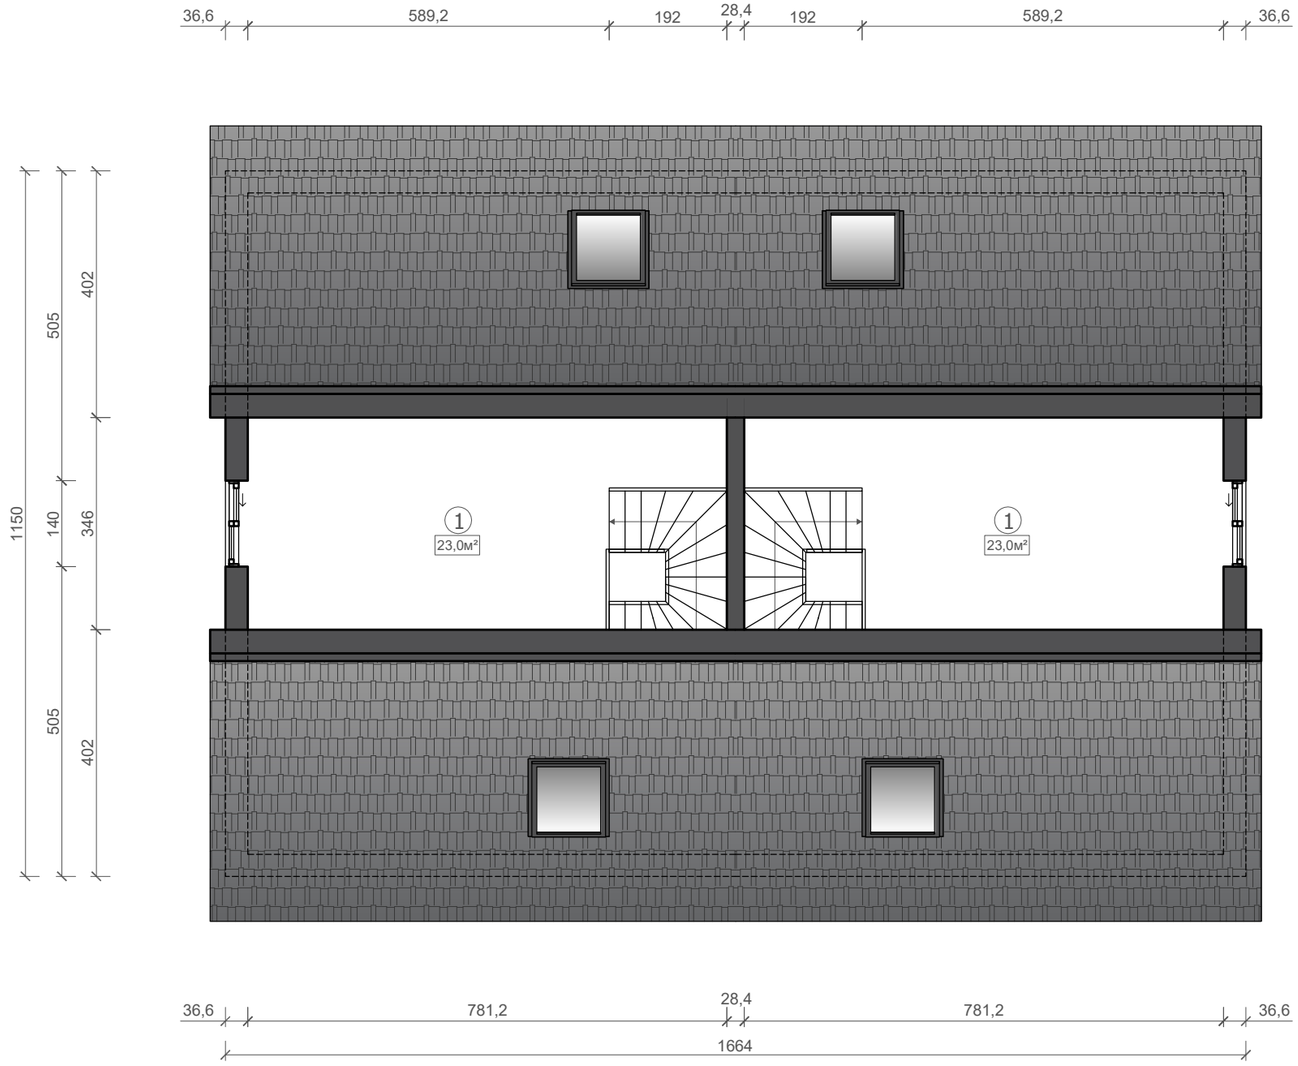

Raumverzeichnis		
№	Raum	Fläche, m²
	Wohnungen 1, 2	
1	Studio	23,0
Wohnfläche gesamt 2OG		46,0
Wohnfläche Gebäude		343,0


Haus 1. Ansicht 1.

M 1:75 (A3)



Haus 1. Ansicht 2.

M 1:75 (A3)

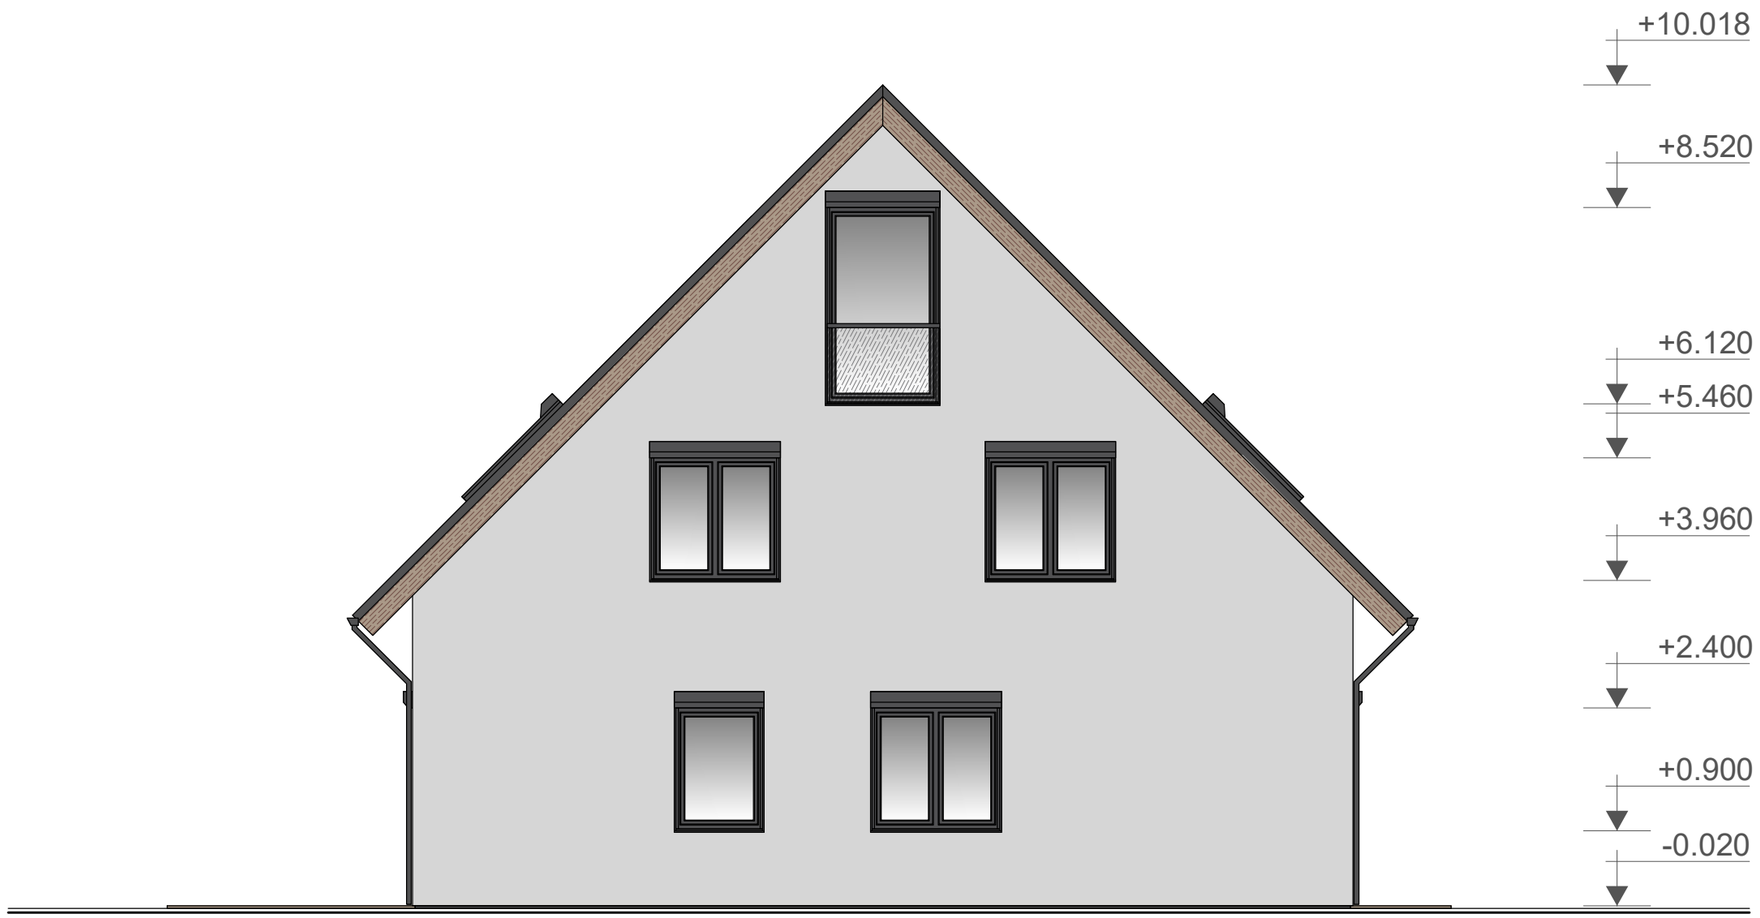


Haus 1. Ansicht 3.

M 1:75 (A3)



Haus 1. Ansicht 4.

M 1:75 (A3)

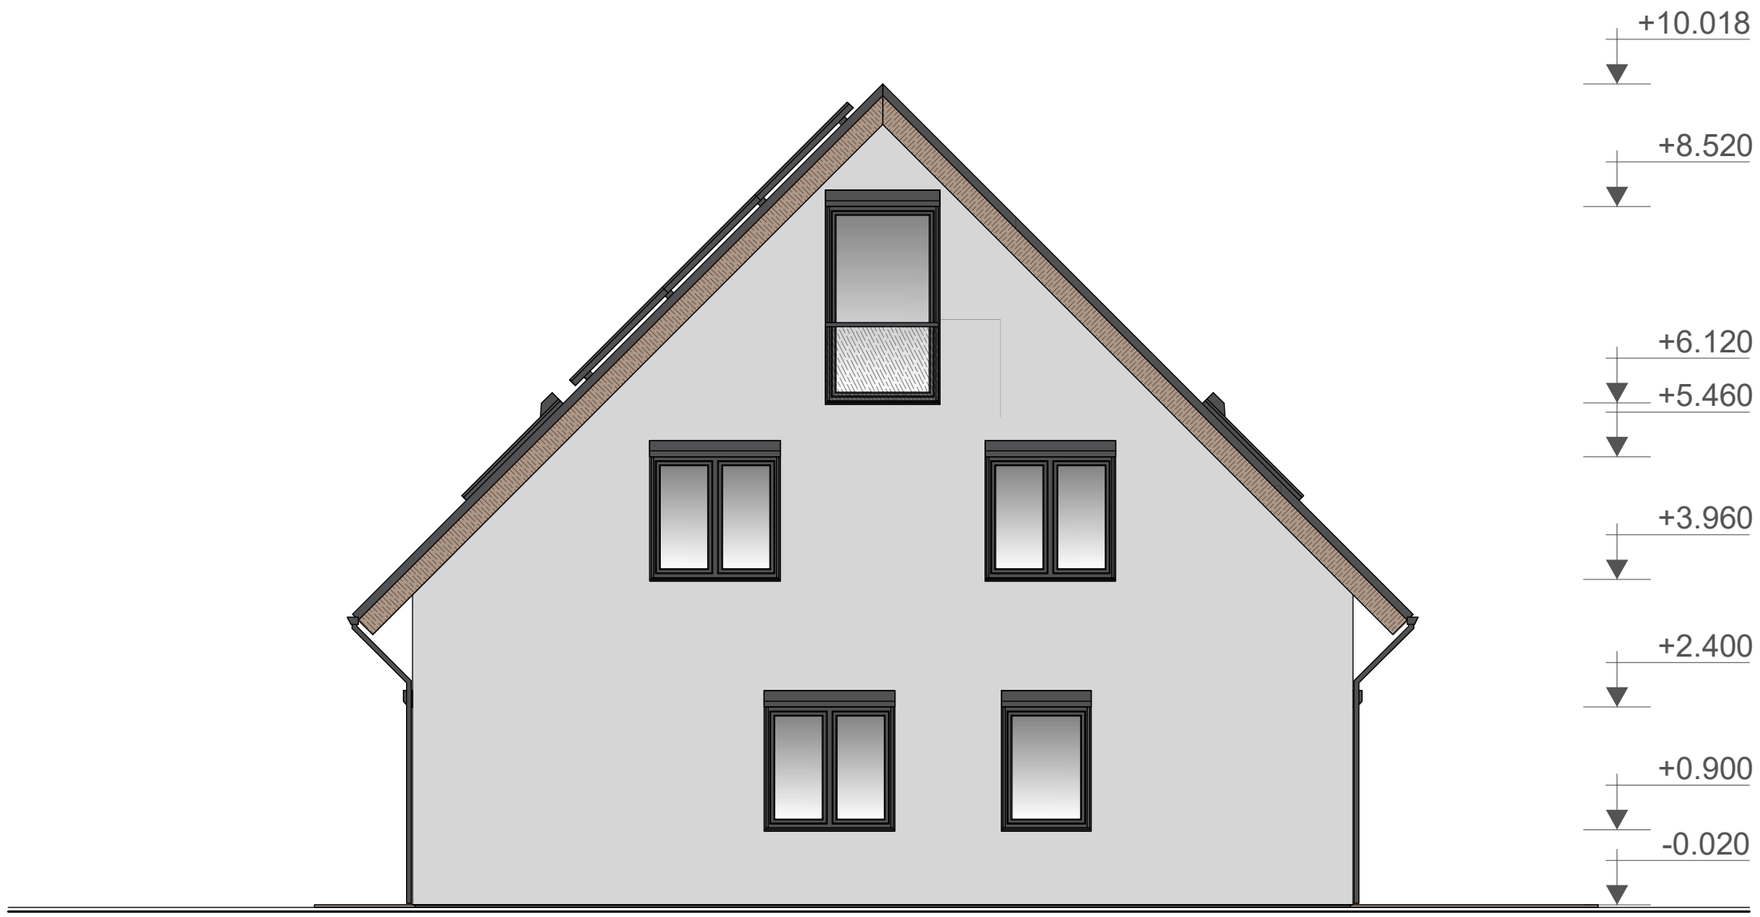

WOOD TRUCK

Hinweise zur Beispielkalkulation

Projektvisualisierungen und Entwurfszeichnungen. Keine Ausführungsfreigabe. Alle Maße und Flächen sind anhand der Originalplanung zu bestätigen. Raumverzeichnisse und Überschriften wurden sprachlich bearbeitet; die dargestellte Geometrie bleibt erhalten.

Alle Beträge sind in EUR; Abmessungen und Flächen sind metrisch. Die Quellen verwenden teils Wohnfläche und teils Brutto-Grundfläche. Die Bezugsfläche und ihre Berechnung sind vor einer Angebotsabgabe zu bestätigen.

Für jedes Projekt gelten die Anforderungen am Bauort. Deutsche oder französische Gebäudeprogramme und europäische Materialklassen bestätigen keine Zulassung in den USA, Kanada oder dem Vereinigten Königreich. Engineering, Produktnachweise und Genehmigungen werden projektbezogen abgestimmt.