












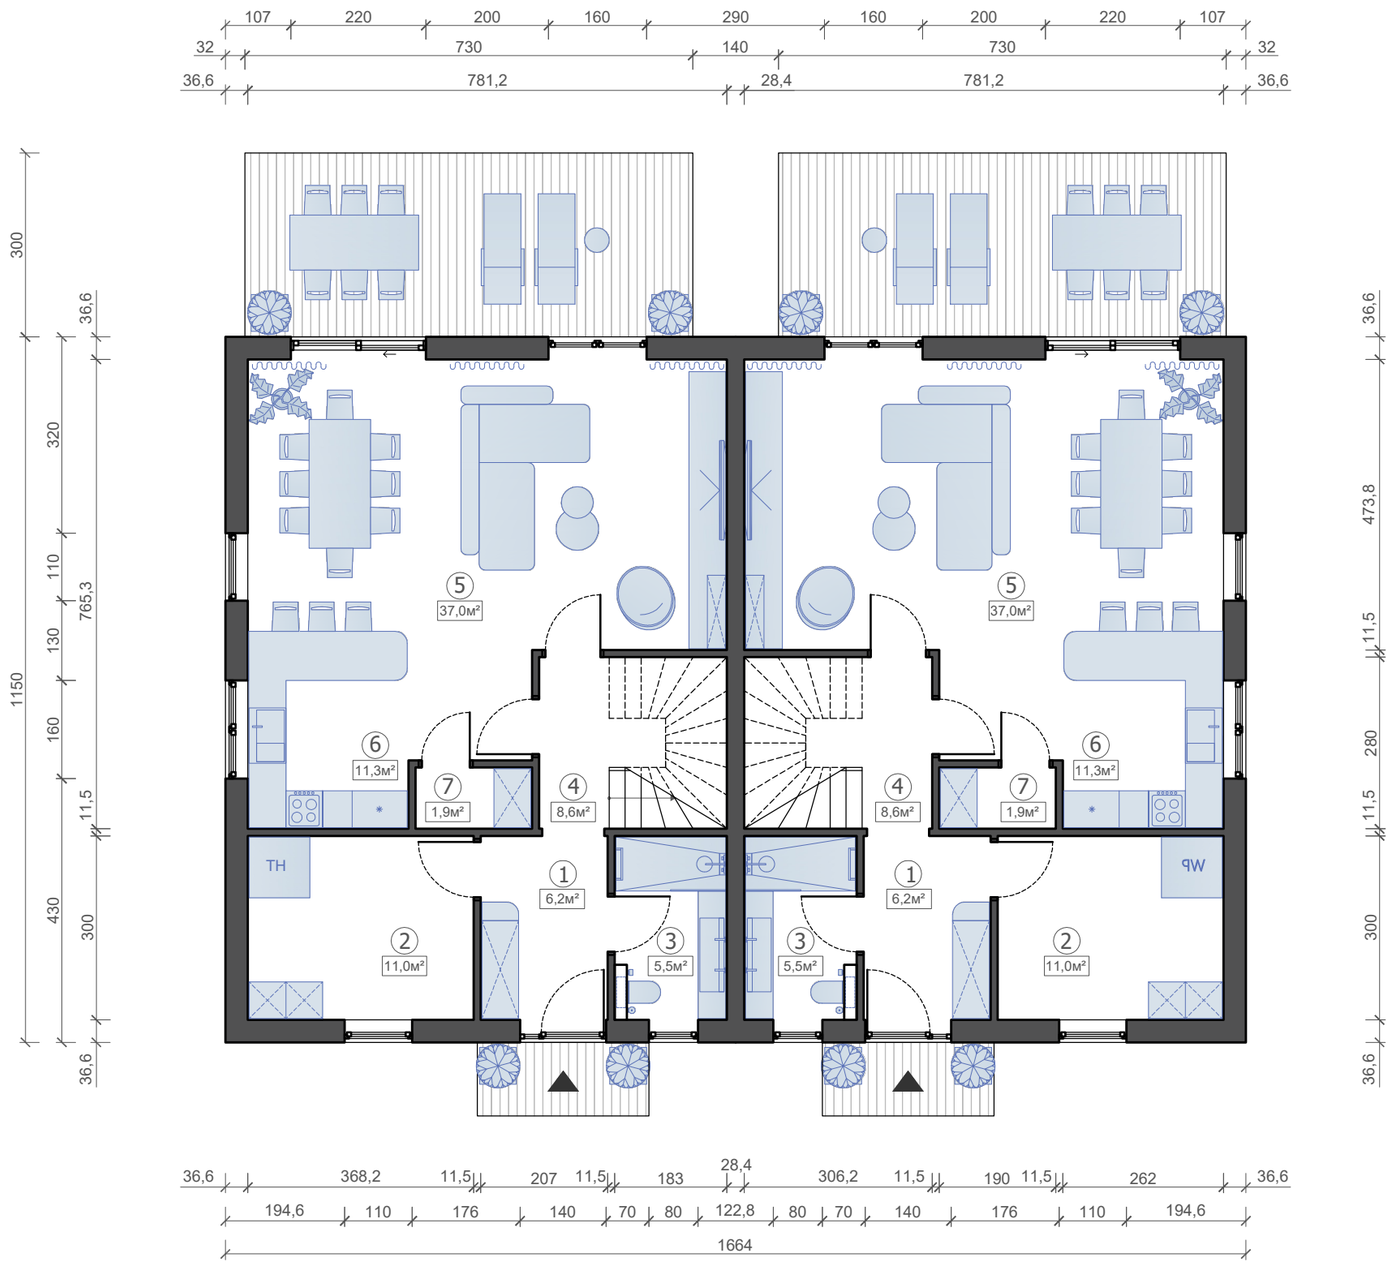


Будинок 1 . Перший поверх .


М 1:100 (А3)

## Експлікація приміщень


| № | Приміщення | Площа, м² |
|---|---|---|
| | Квартири 1, 2 | |
| 1 | Тамбур | 6,2 |
| 2 | Господарче приміщення | 11,0 |
| 3 | Ванна | 5,5 |
| 4 | Коридор | 8,6 |
| 5 | Вітальня/їдальня | 37,0 |
| 6 | Кухня | 11,3 |
| 7 | Комора | 1,9 |
| | | |
| Житлова площа разом | | 81,5 |
| Житлова площа разом 1-й пов. | | 163,0 |
| Житлова площа будинку | | 343,0 |
| | | |

Будинок 1 ▪ Другий поверх ▪

М 1:100 (А3)

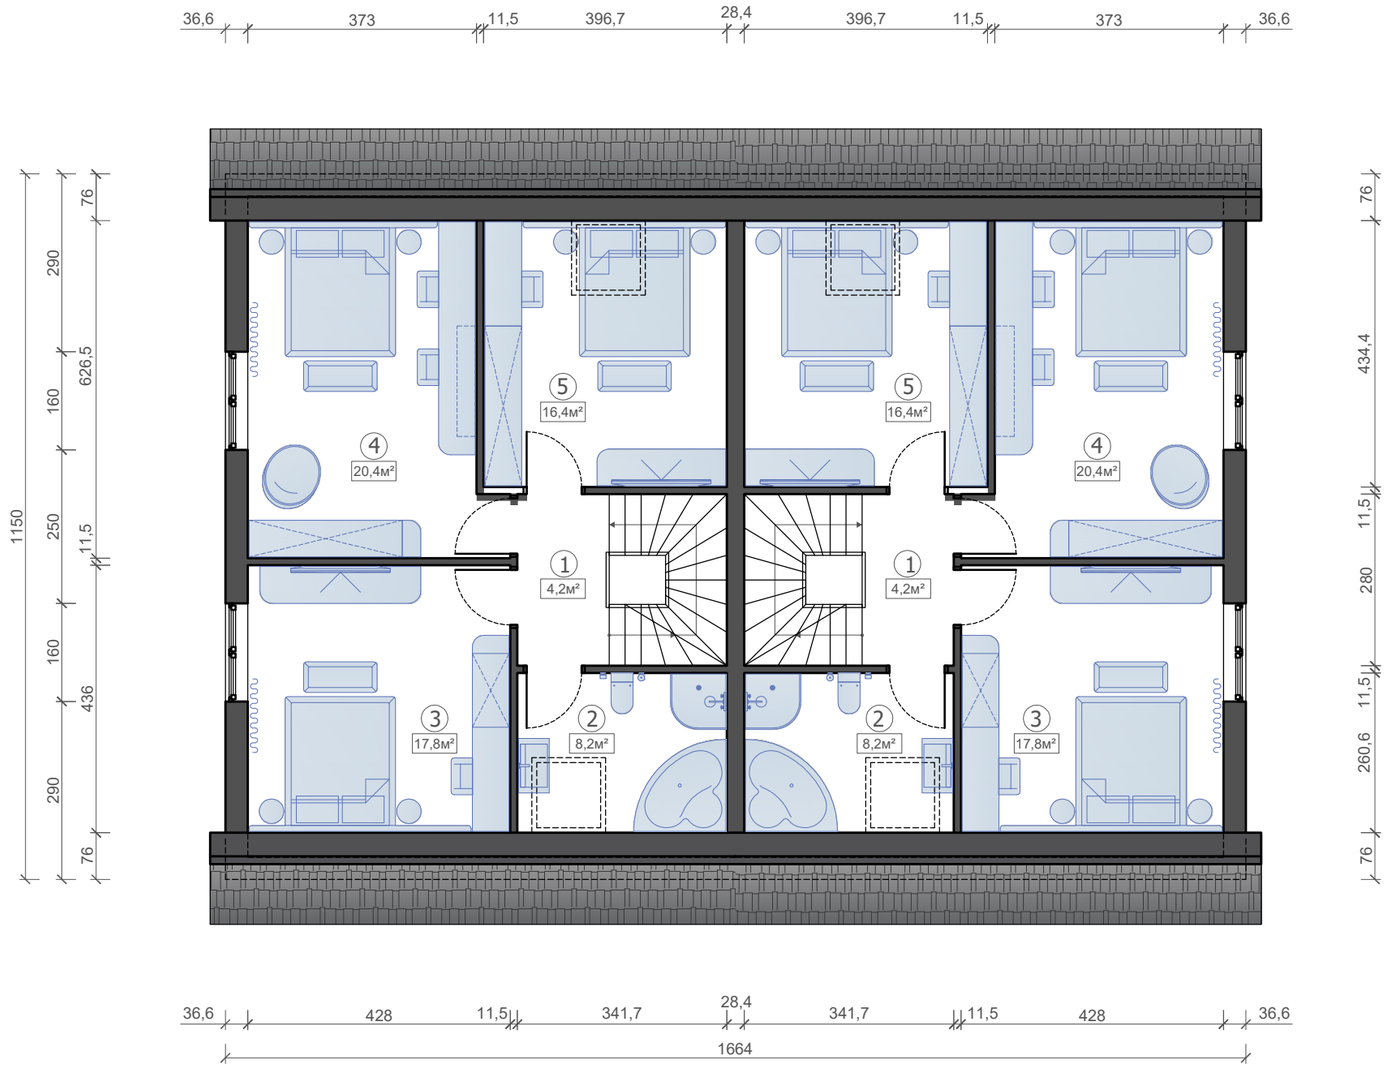


| Експлікація приміщень | | |
|---|---|---|
| № | Приміщення | Площа, м² |
| | Квартири 1, 2 | |
| 1 | Коридор | 4,2 |
| 2 | Ванна | 8,2 |
| 3 | Спальня 1 | 17,8 |
| 4 | Спальня 2 | 20,4 |
| 5 | Спальня 3 | 16,4 |
| | | |
| Житлова площа разом | | 67,0 |
| Житлова площа разом 1OG | | 134,0 |
| Житлова площа будинку | | 343,0 |

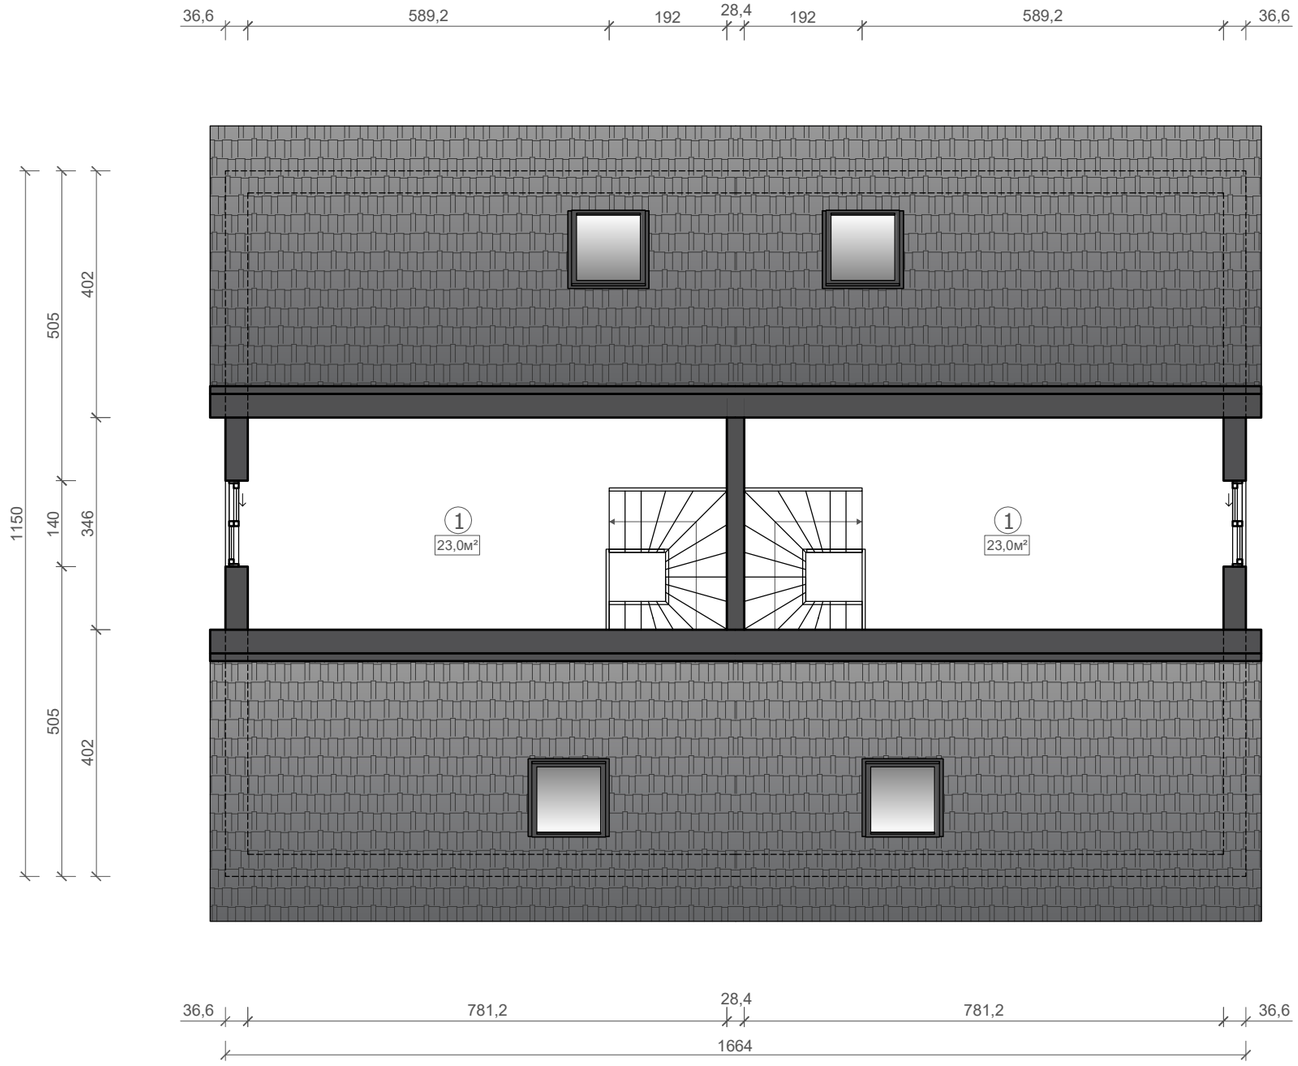


Будинок 1 ▪ Третій поверх ▪

М 1:100 (А3)

| Експлікація приміщень | | |
|---|---|---|
| № | Приміщення | Площа, м² |
| | Квартири 1, 2 | |
| 1 | Студія | 23,0 |
| | | |
| | | |
| Житлова площа разом 2OG | | 46,0 |
| Житлова площа будинку | | 343,0 |
| | | |


Будинок 1 ▪ Фасад 1.

М 1:75 (А3)



Будинок 1 ▪ Фасад 2.

М 1:75 (А3)

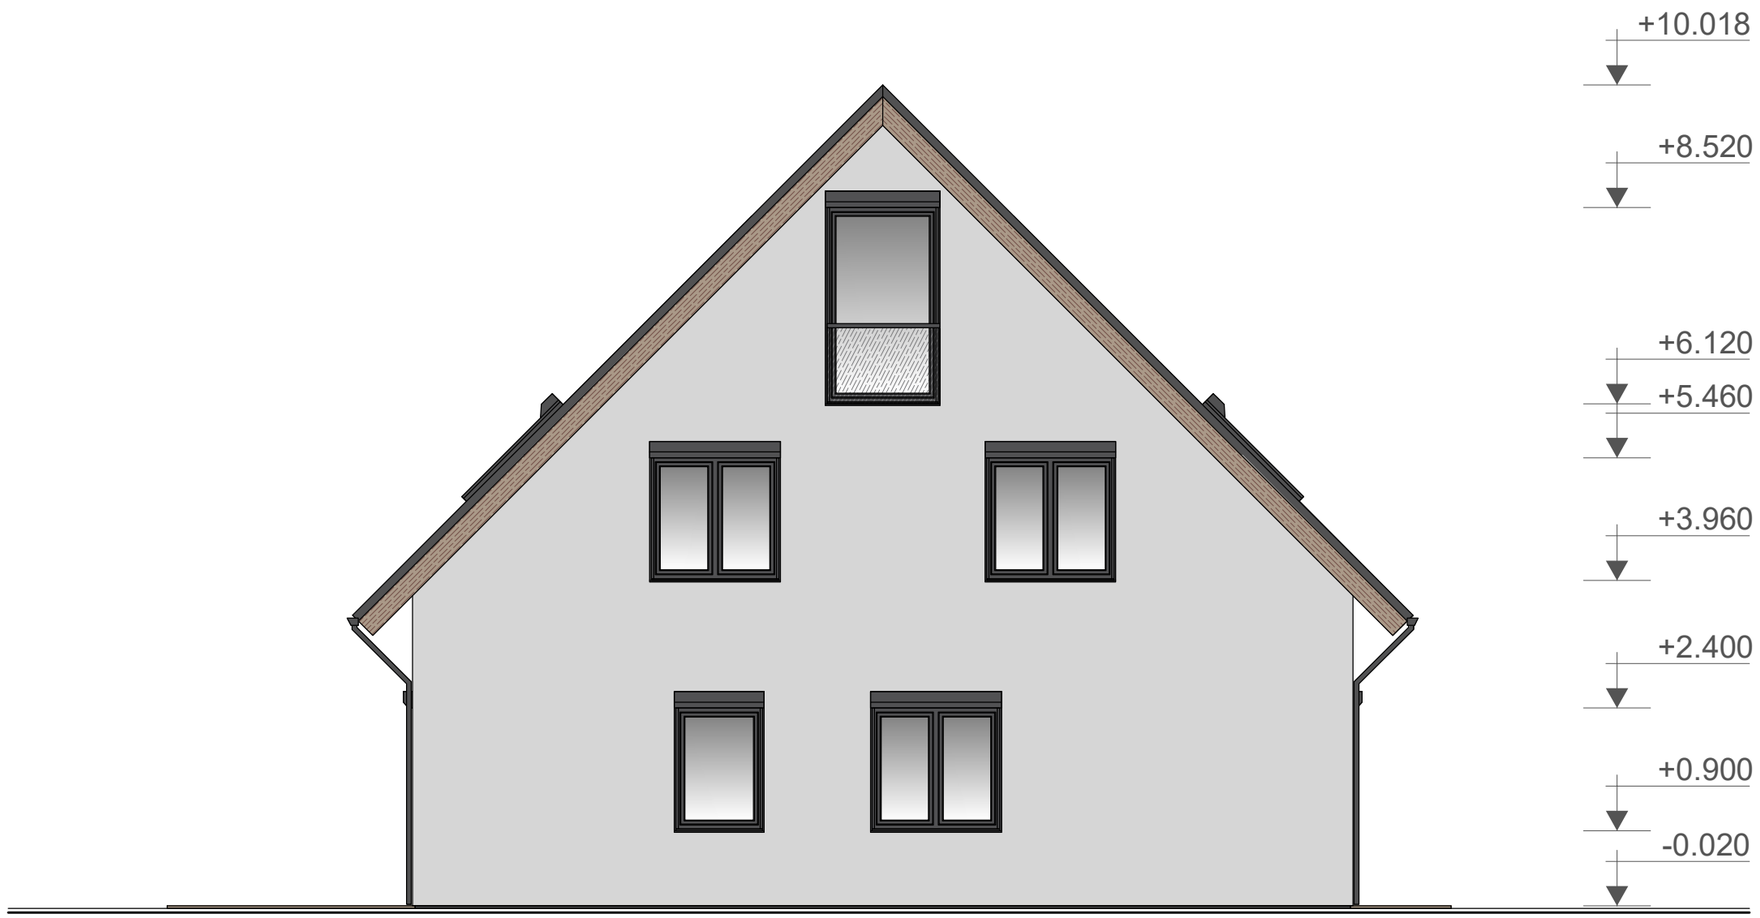


Будинок 1 ▪ Фасад 3.

М 1:75 (А3)



Будинок 1 ▪ Фасад 4.

М 1:75 (А3)

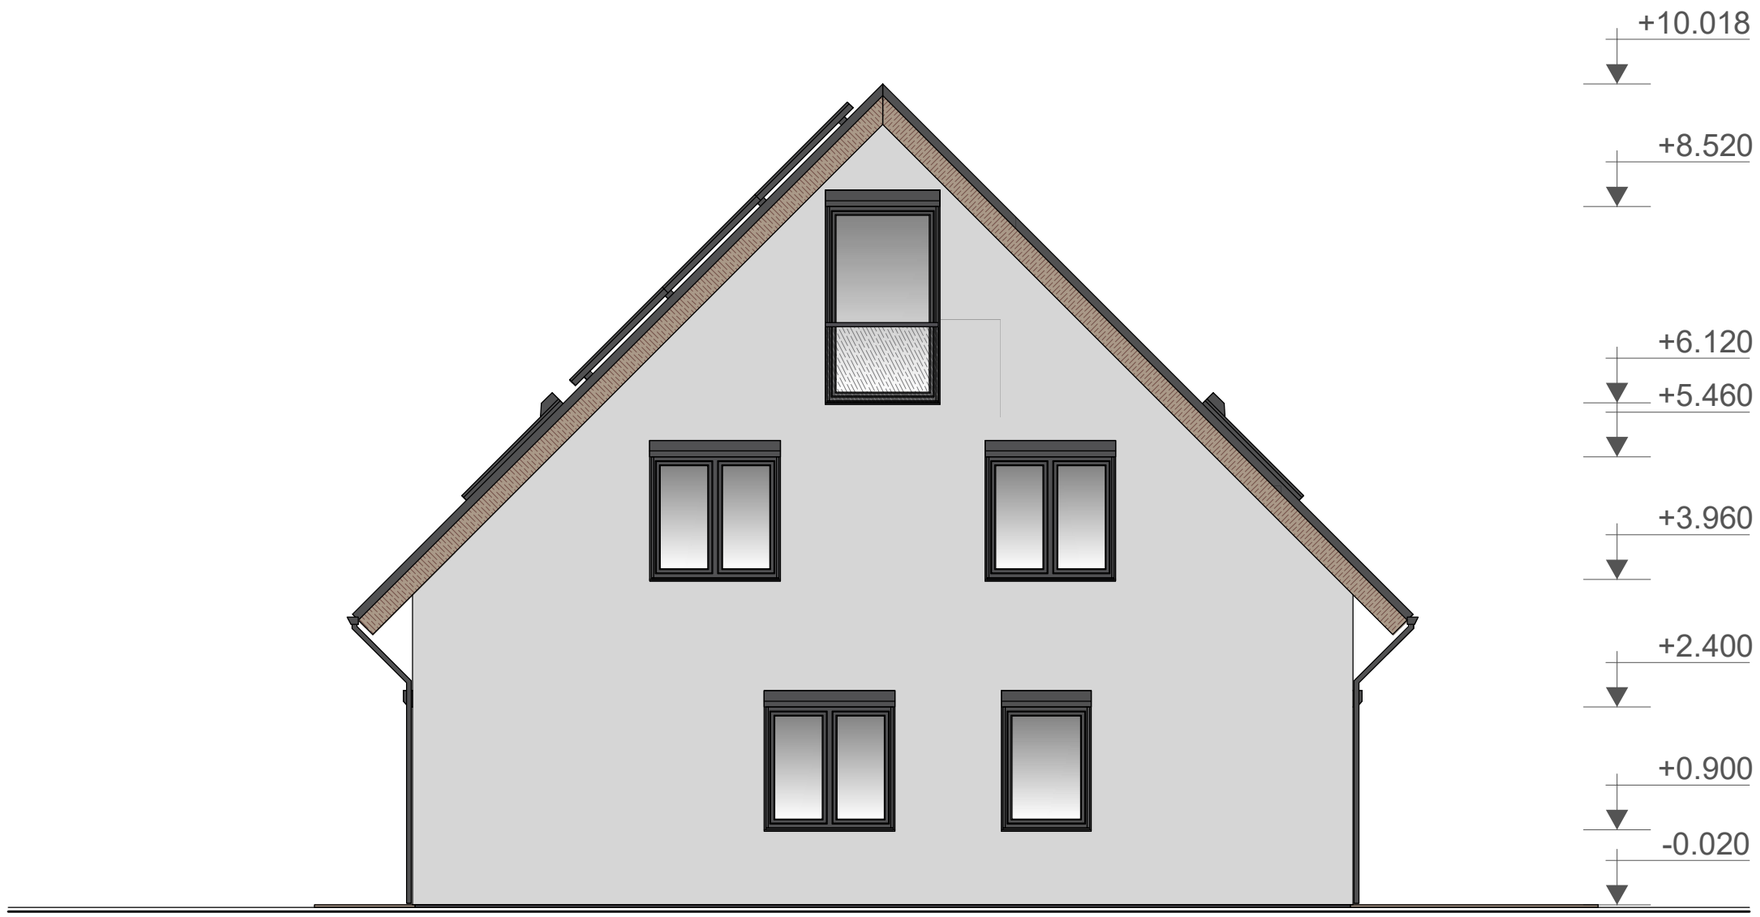

# WOOD TRUCK

## Примітки до прикладу кошторису

Візуалізації проєкту та ескізні креслення. Не є дозволом на виконання робіт. Усі розміри та площі потрібно підтвердити за оригінальним проєктом. Назви приміщень і заголовки відредаговано; геометрію збережено.

Усі суми в EUR; розміри та площі в метричних одиницях. Джерела містять як житлову, так і загальну площу. Базову площу та методику її розрахунку потрібно підтвердити перед підготовкою пропозиції.

Для кожного проєкту діють вимоги за місцем будівництва. Німецькі чи французькі програми та європейські класи матеріалів не підтверджують допуск у США, Канаді чи Великій Британії. Розрахунки, документація на продукцію та дозволи погоджуються для конкретного проєкту.